План-схема включения светильников 1 этаж

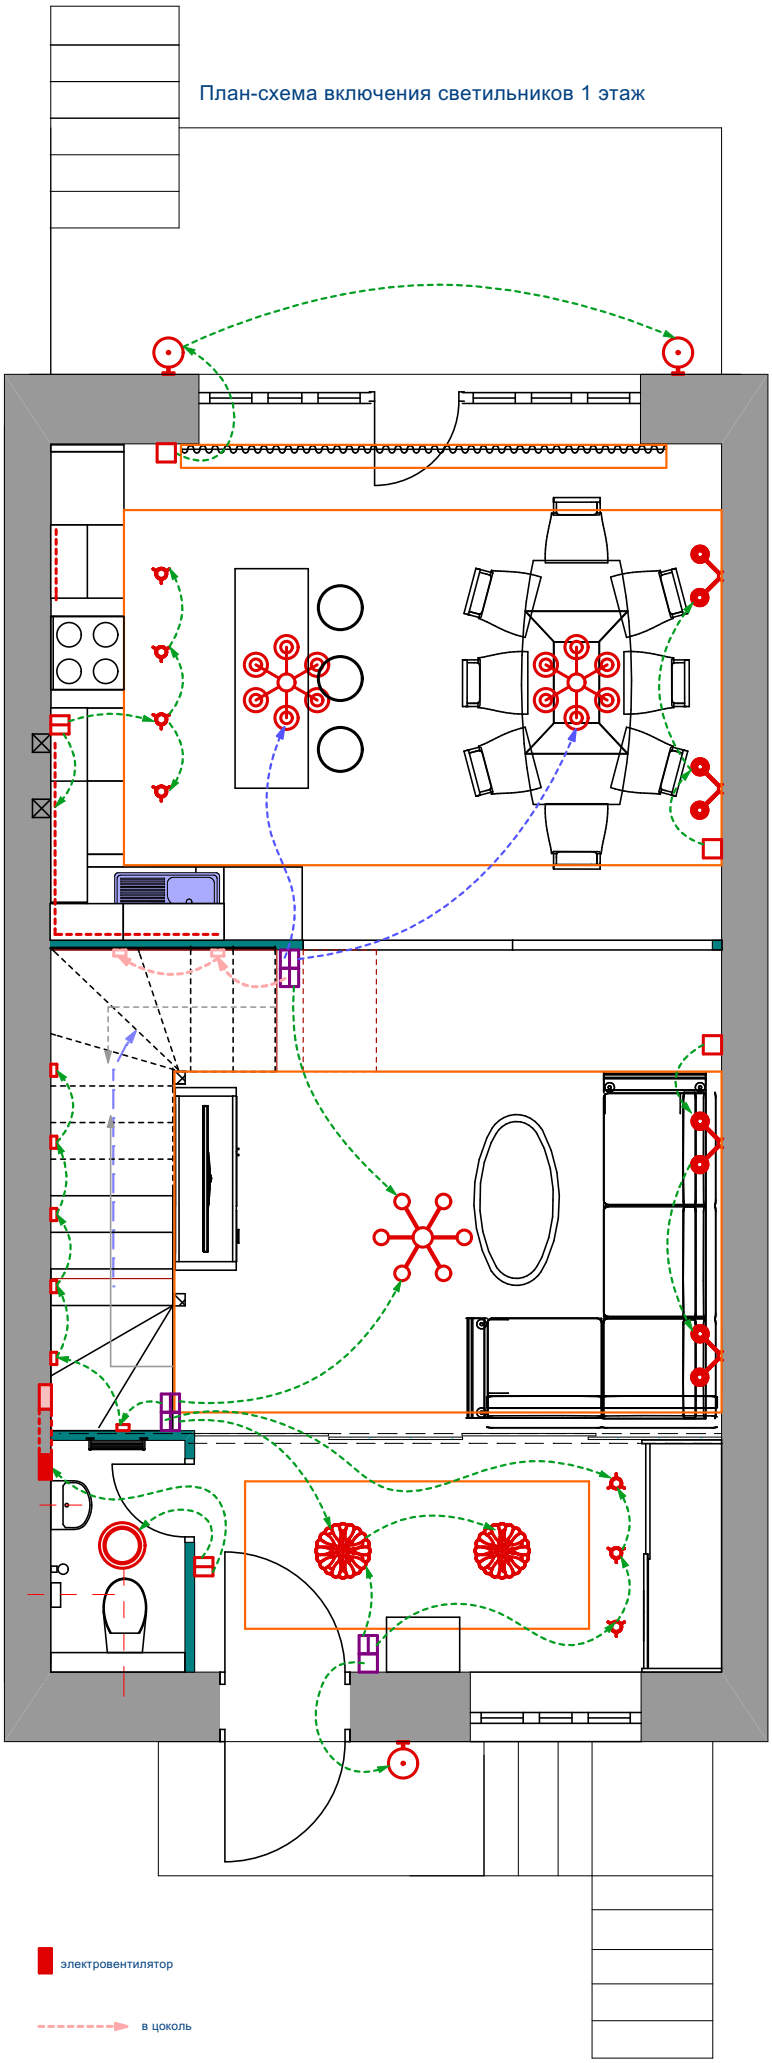

электровентилятор

в цоколь