



Узел фундамента

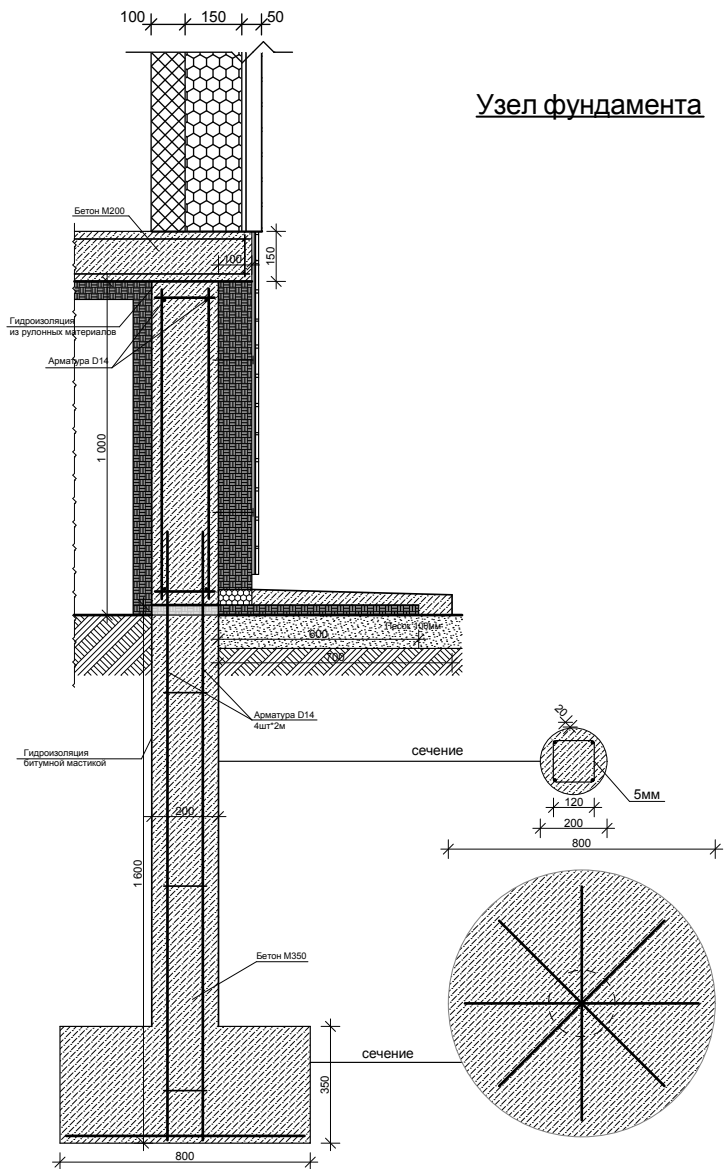

Узел примыкания кровли 500/0-утеплитель 150

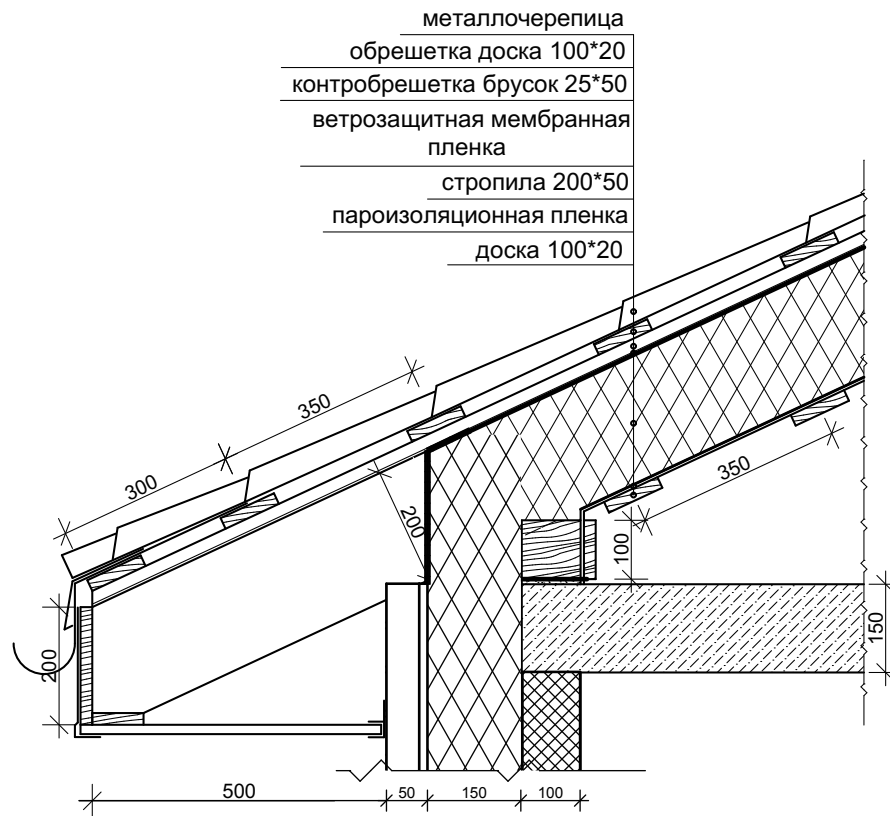

				Индивидуальный жилой дом в г. Выкса Нижегородской области.			
				Узел фундамента. Узел примыкания кровли.	Стадия	Лист	Листов
Заказчик	Кузьмичев				П		
ГИП	Щербаков				ООО "АТ-Строй"		
Исполн.	Белова						