

Д

Г

В

Б

А

1 2


3

4

5

Утеплитель укладывается в размерах 3 го слоя.
Толщина утеплител 50 мм.
Край утеплителя подрезать под углом 45 градусов

Разрез 5-5 утепл 4 слой

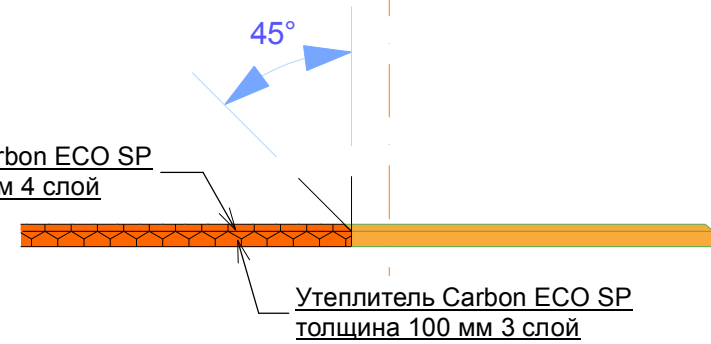

3

4

ГАП				Проект одноэтажного жилого дома круглогодичного проживания. ул. 3-я Луговая, д. 10, Борский район, с. Кантаурово, Нижегородская область, заказчик Арапова С.			
ГИП							
Нач.отд.				Фундамент УШП	Стадия	Лист	Листов
Гл.спец.					П	10	30
Рук.гр.							
Проверил				План раскладки четвертого слоя утеплителя	© http://swplate.ru t. 499-391-49-36		
Проектировал							
Н.контр.							