




Монолитный участок МУ-1

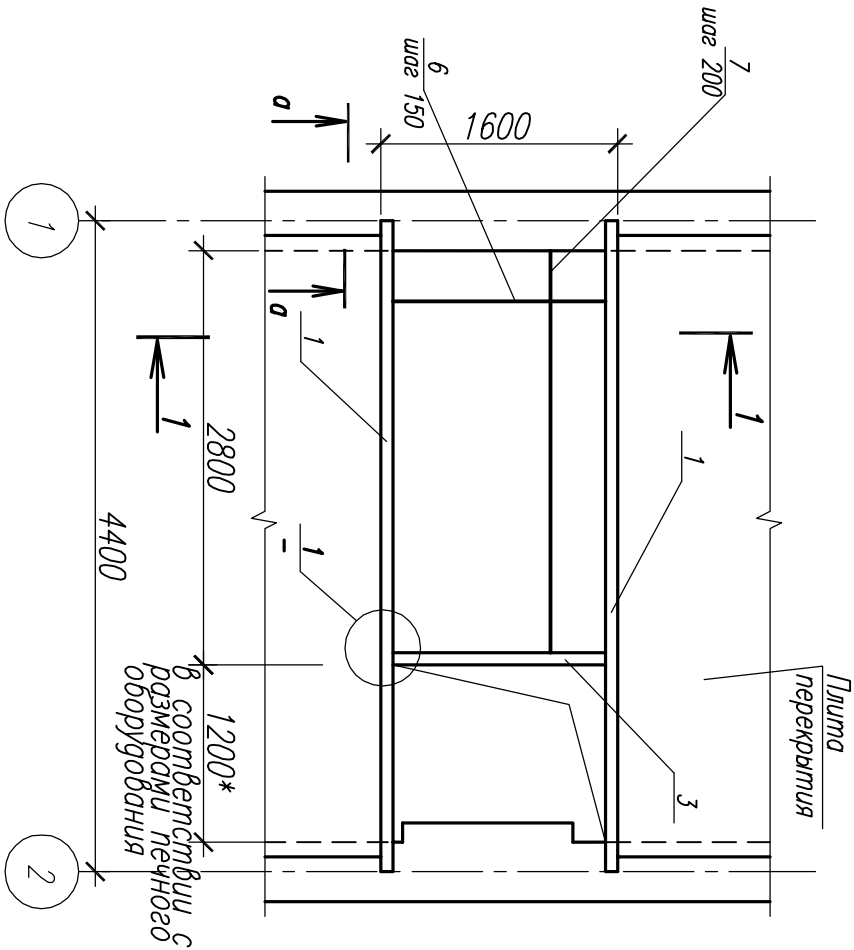

1-1

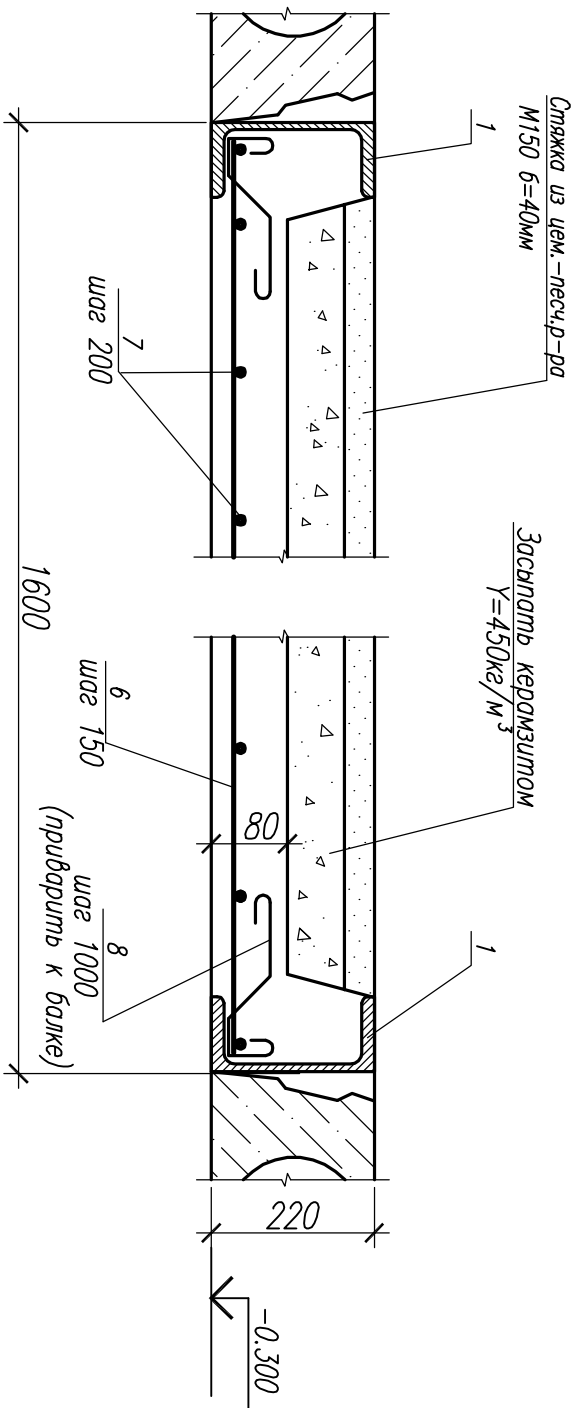


б-б

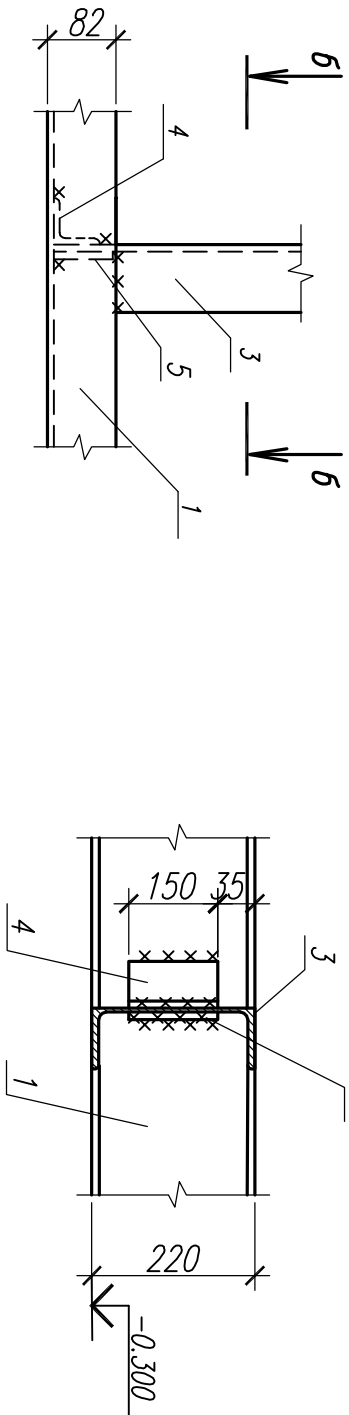

Спецификация элементов на лист

Марка, поз.	Обозначение	Наименование	Кол. шт.	Масса, ед., кг	Прим.
		Монолитный участок МУ-1	1		
1		22 ГОСТ 8240-89 L=4500	2	94.5	
2		С245 ГОСТ 27772-88 10х120х250 ГОСТ 19903-74*	4	2.4	
3		С245 ГОСТ 27772-88	1	33.2	
4		С245 ГОСТ 27772-88 L=1580	2	0.8	
5		С235 ГОСТ 27772-88 L=150	2	0.6	
6		С235 ГОСТ 27772-88 L=370	2	0.6	
7		С235 ГОСТ 27772-88 L=370	2	0.6	
8		С235 ГОСТ 27772-88 L=370	2	0.6	
		Бетон кл. В15		0.4м³	

а-а

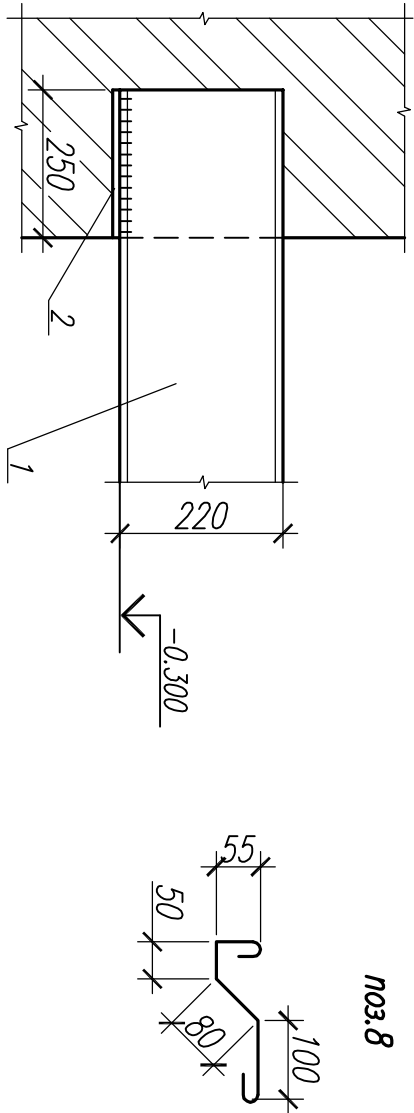

- Ведомость чертежей см. лист 1.
- Основные примечания см. лист 15.

Изм.	Кол.уч.	Лист	Масш.	Пор.к.	Дата	Монолитный участок МУ-1	Лист
							16