

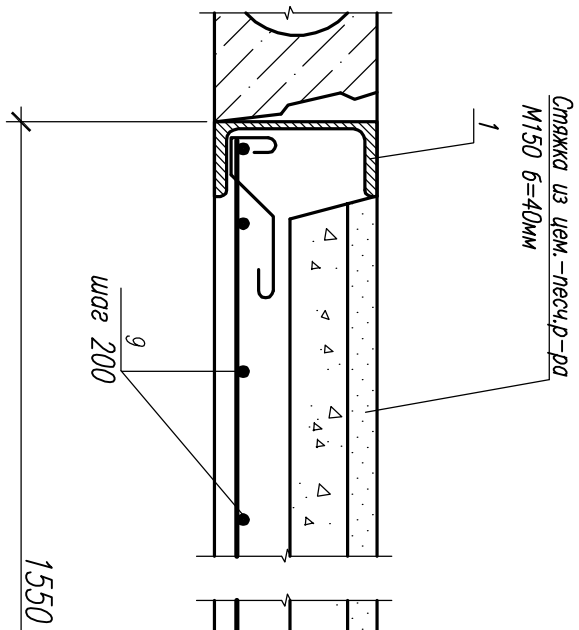



Монолитный участок МУ-2

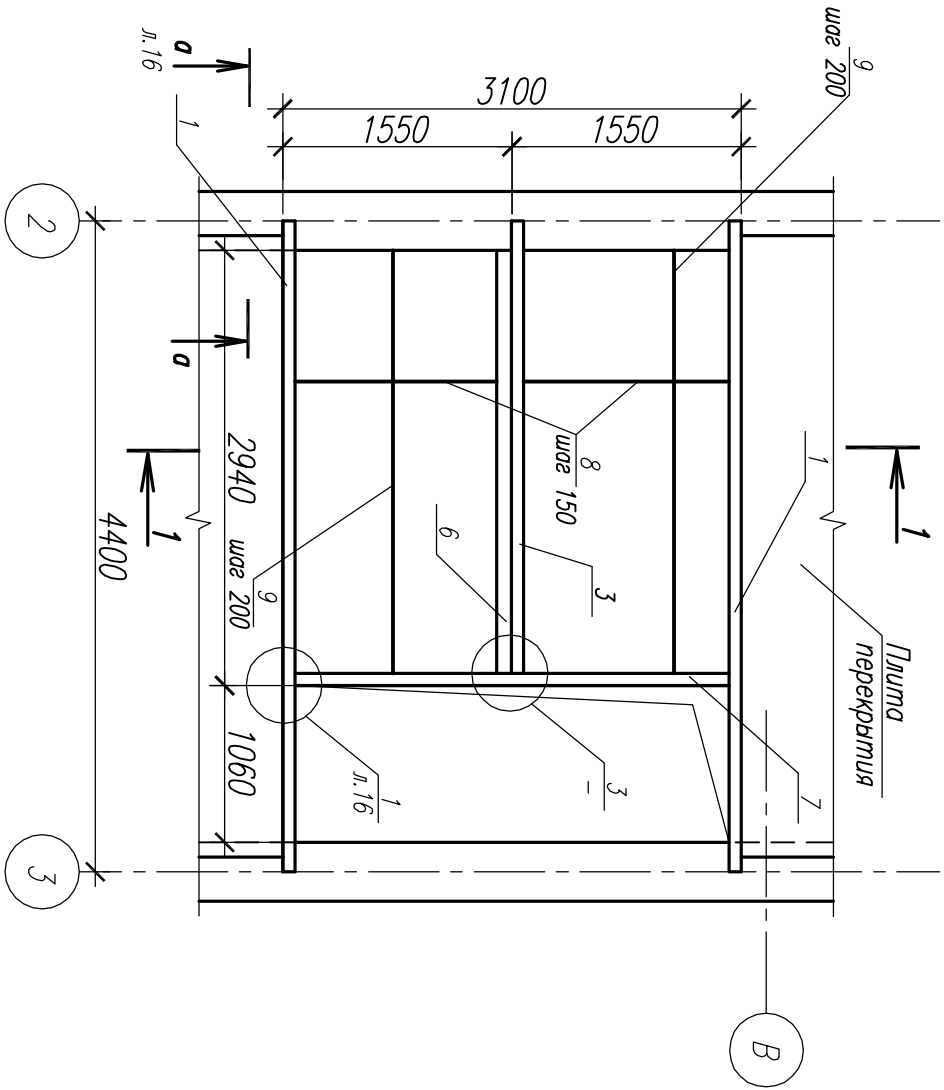


1-1

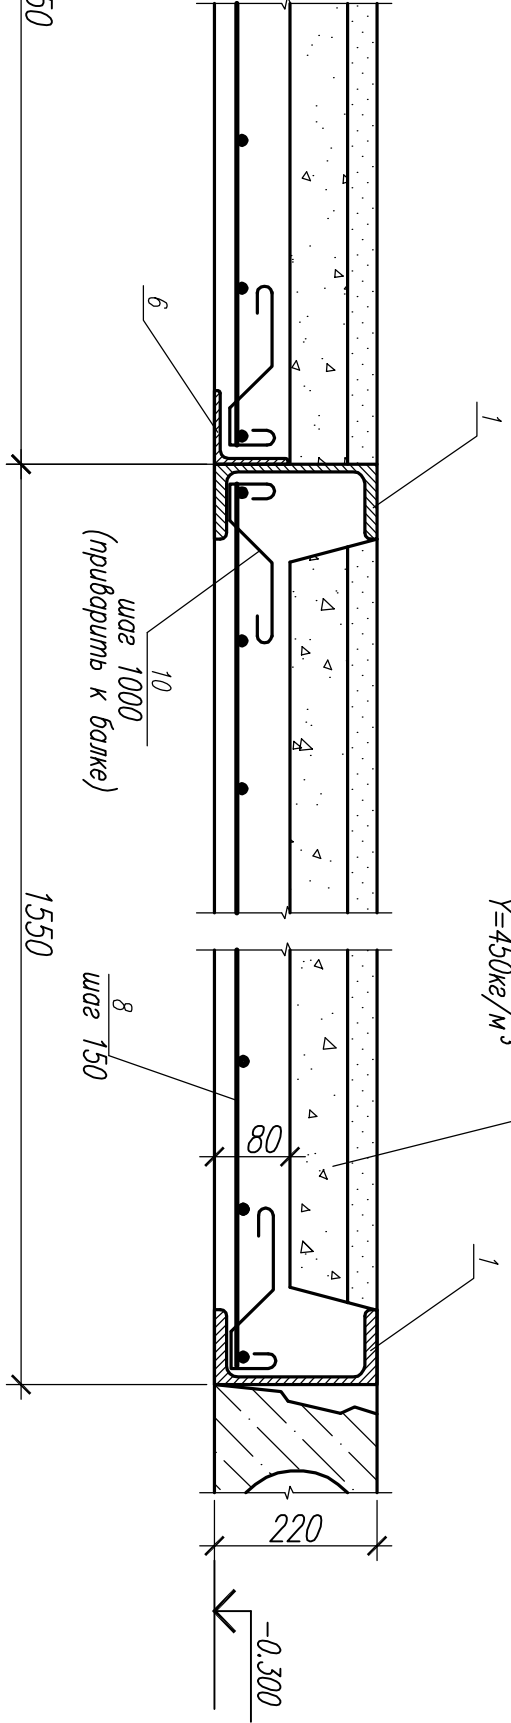

Марка,	Обозначение	Наименование	Кол. шт.	Масса, ед. кг	Прим.
		Монолитный участок МУ-2	1		
1		22 ГОСТ 8240-89 L=4500 C245 ГОСТ 27772-88	2	94.5	
2		10x120x250 ГОСТ19903-74* C245 ГОСТ 27772-88	5	2.4	см.сеч. а-а л.16
3		22 ГОСТ 8240-89 L=3190 C245 ГОСТ 27772-88	1	67.0	
4		6x36 ГОСТ 8509-86 L=150 C235 ГОСТ 27772-88	3	0.8	см.уз. 1 л.16
5		6x80x150 ГОСТ19903-74* C235 ГОСТ 27772-88	3	0.6	см.уз. 1 л.16
6		100x10 ГОСТ 8509-86 L=2850 C245 ГОСТ 27772-88	1	54.8	
7		22 ГОСТ 8240-89 L=3100 C245 ГОСТ 27772-88	1	65.1	
8		Ø10 А-III ГОСТ 5782-81 L=1520	42	0.94	
9		Ø6 А-I ГОСТ 5782-81 L=2920	18	0.65	
10		Ø6 А-I ГОСТ 5782-81 L=370	16	0.08	
		Бетон кл. В15		0.9м³	

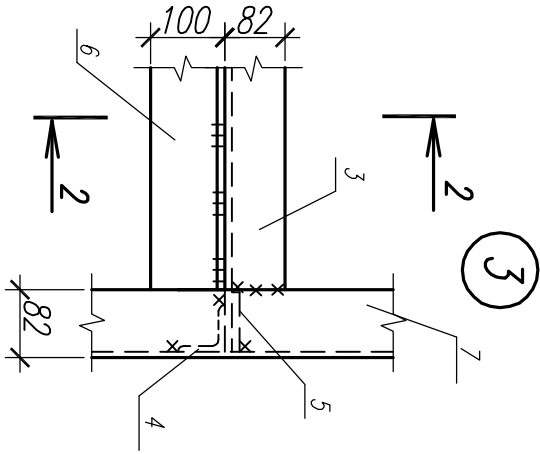

2-2

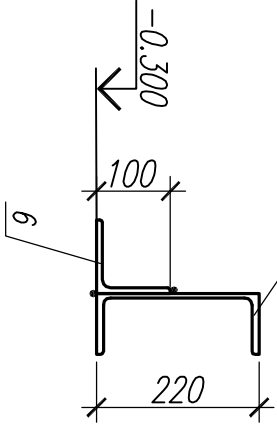

1. Ведомость чертжей см. лист 1.
2. Основные примечания см. лист 15.