


Спецификация элементов на лист.

Марка, поз.	Обозначение	Наименование	Кол. шт.	Масса, ег, кг	Прим.
Д-1		Дверной блок ДП21-8	1		
О-1		Оконный блок О-1	3		размер проема 910х300(н)
		Перемычка ПР-1	3		
	Сер. 1.038.1-1 в.4	Перемычка 8ПБ13-1	3	35.0	
1		^{125x8 ГОСТ 8509-86} ^{С245 ГОСТ 27772-88} L=1400	1	21.7	
		Перемычка ПР-2	2		
	Сер. 1.038.1-1 в.4	Перемычка 9ПБ13-37-п	2	74.0	
	Сер. 1.038.1-1 в.4	Перемычка 8ПБ13-1	1	35.0	

План побѣдала

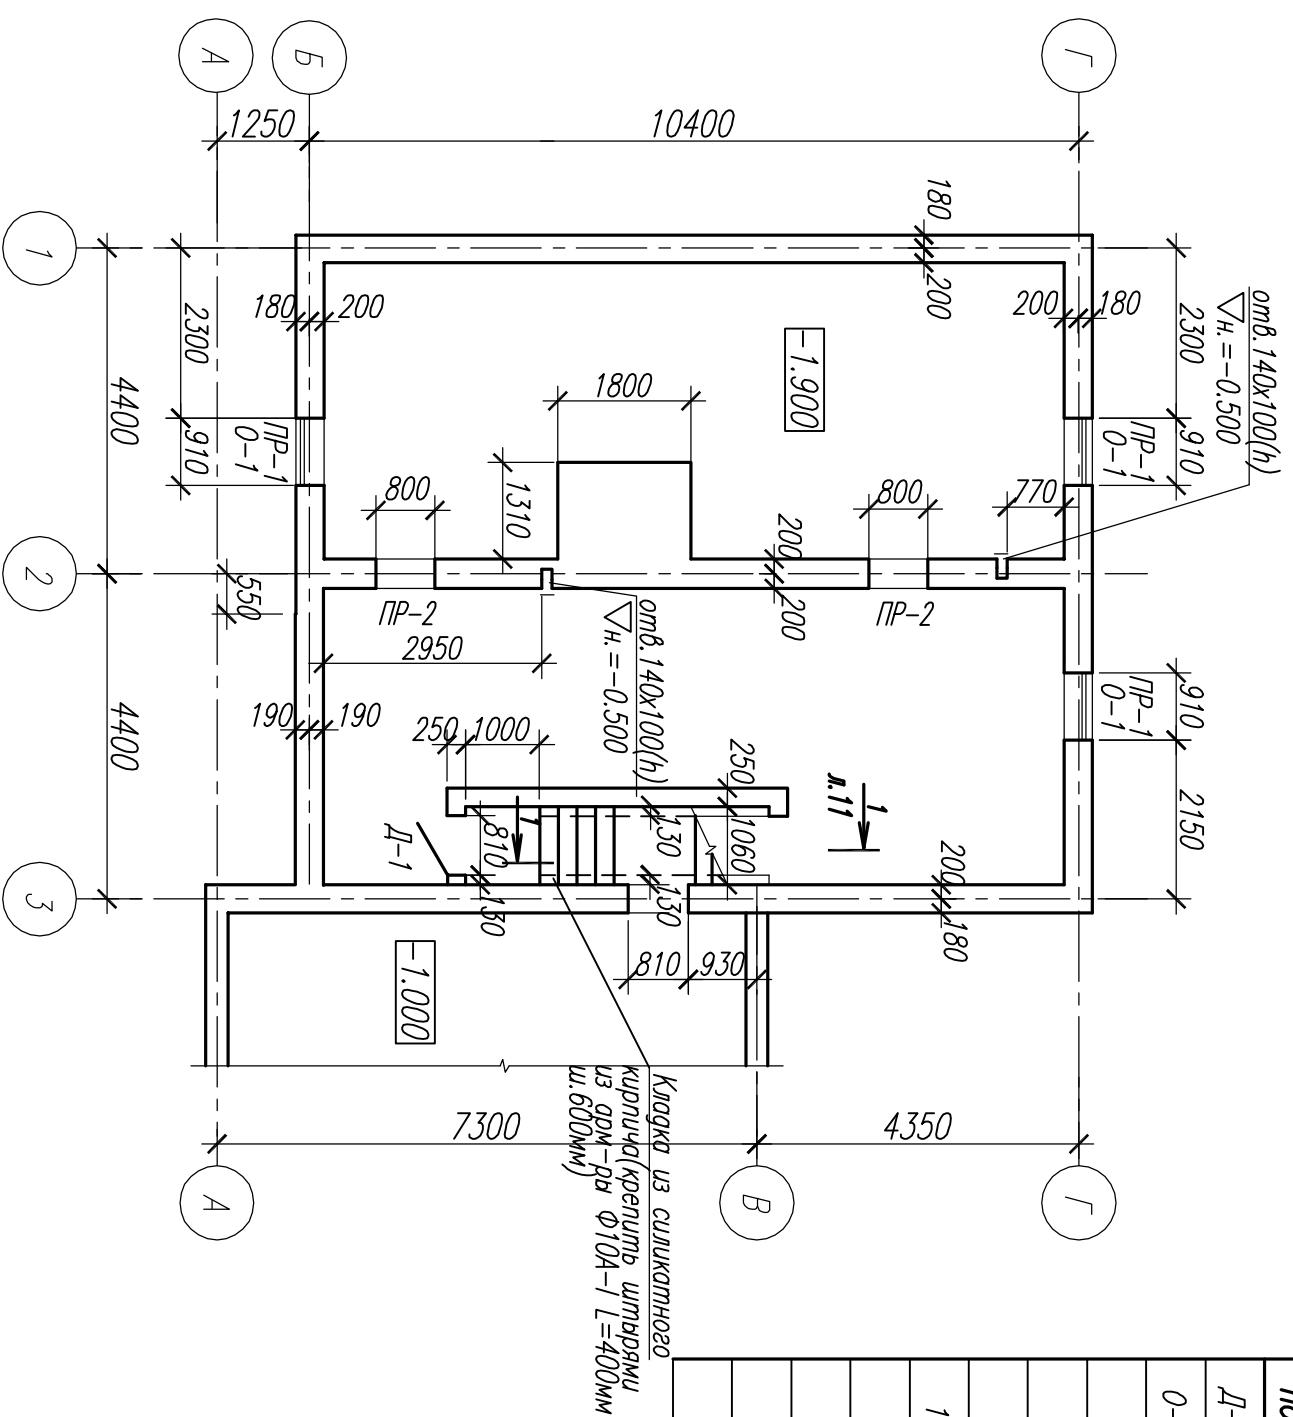

Вегетоскость перемычек

Марка	Схема сечения
ПР-1 (3шм)	
ПР-2 (2шм)	

1. Ведомость чертежей см. лист 1.
2. План фундаментов см. лист 2.
3. Планы этажей см. лист 12,13.

						План победы	Лист
							10
Изм.	Кол.уч.	Лист	№ док.	Подп.	Дата		