




План 1-го этажа Вариант 1

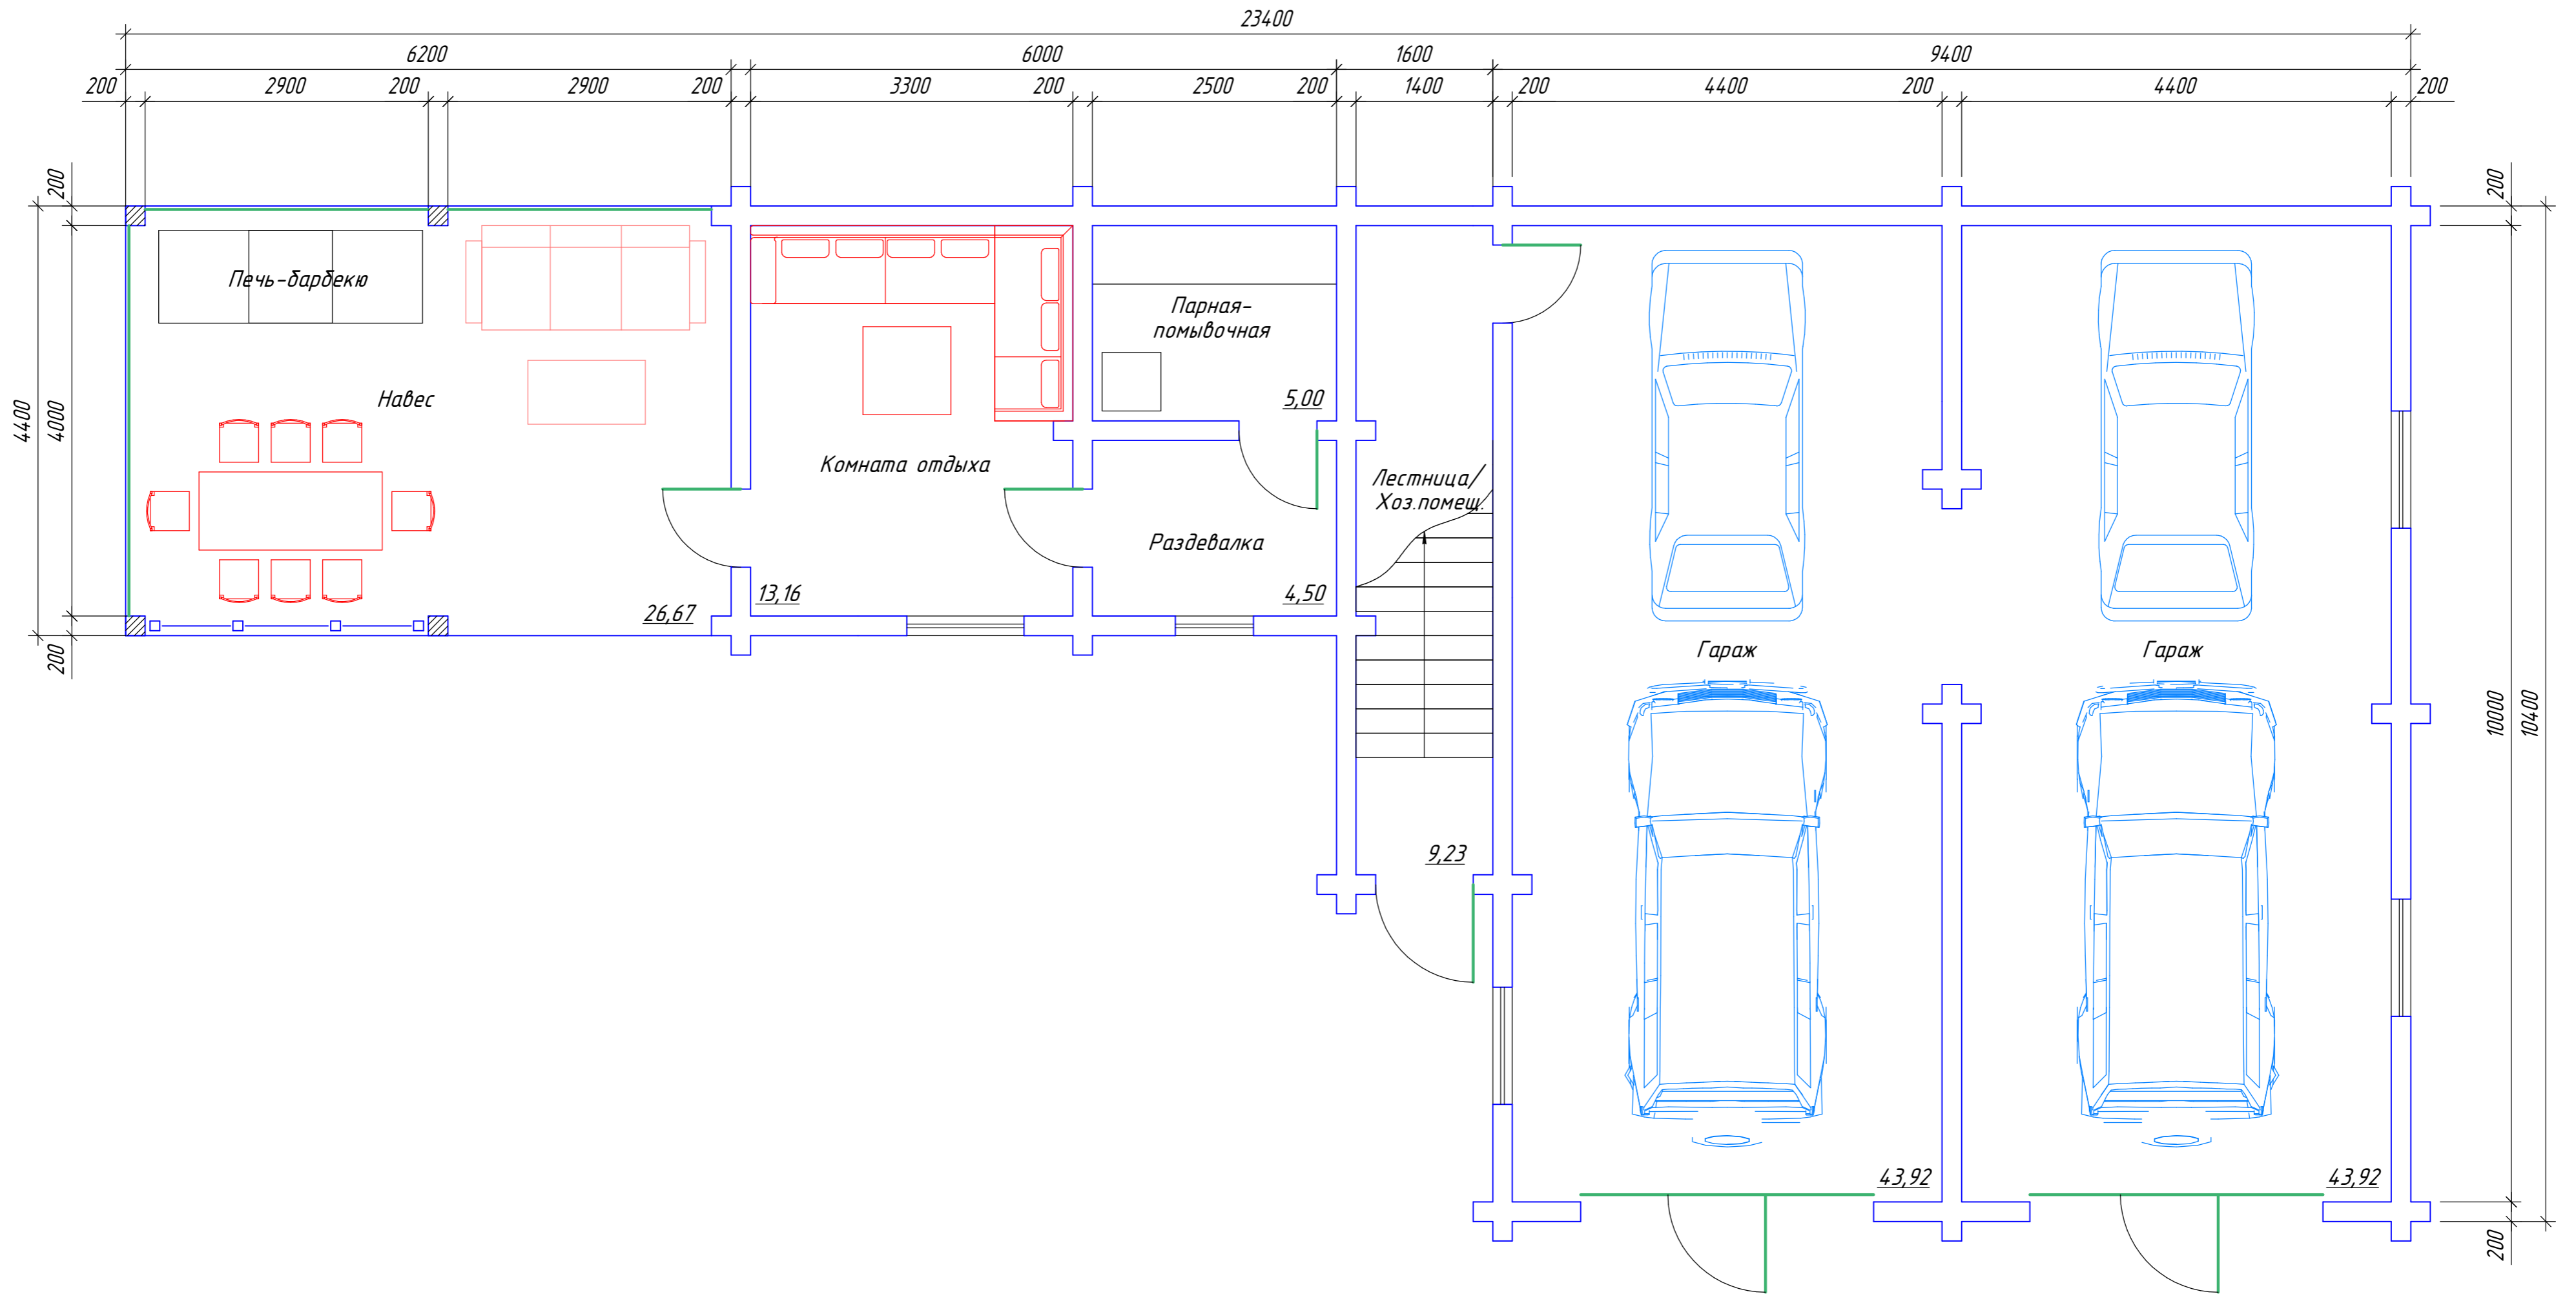


План 2-го этажа Вариант 1

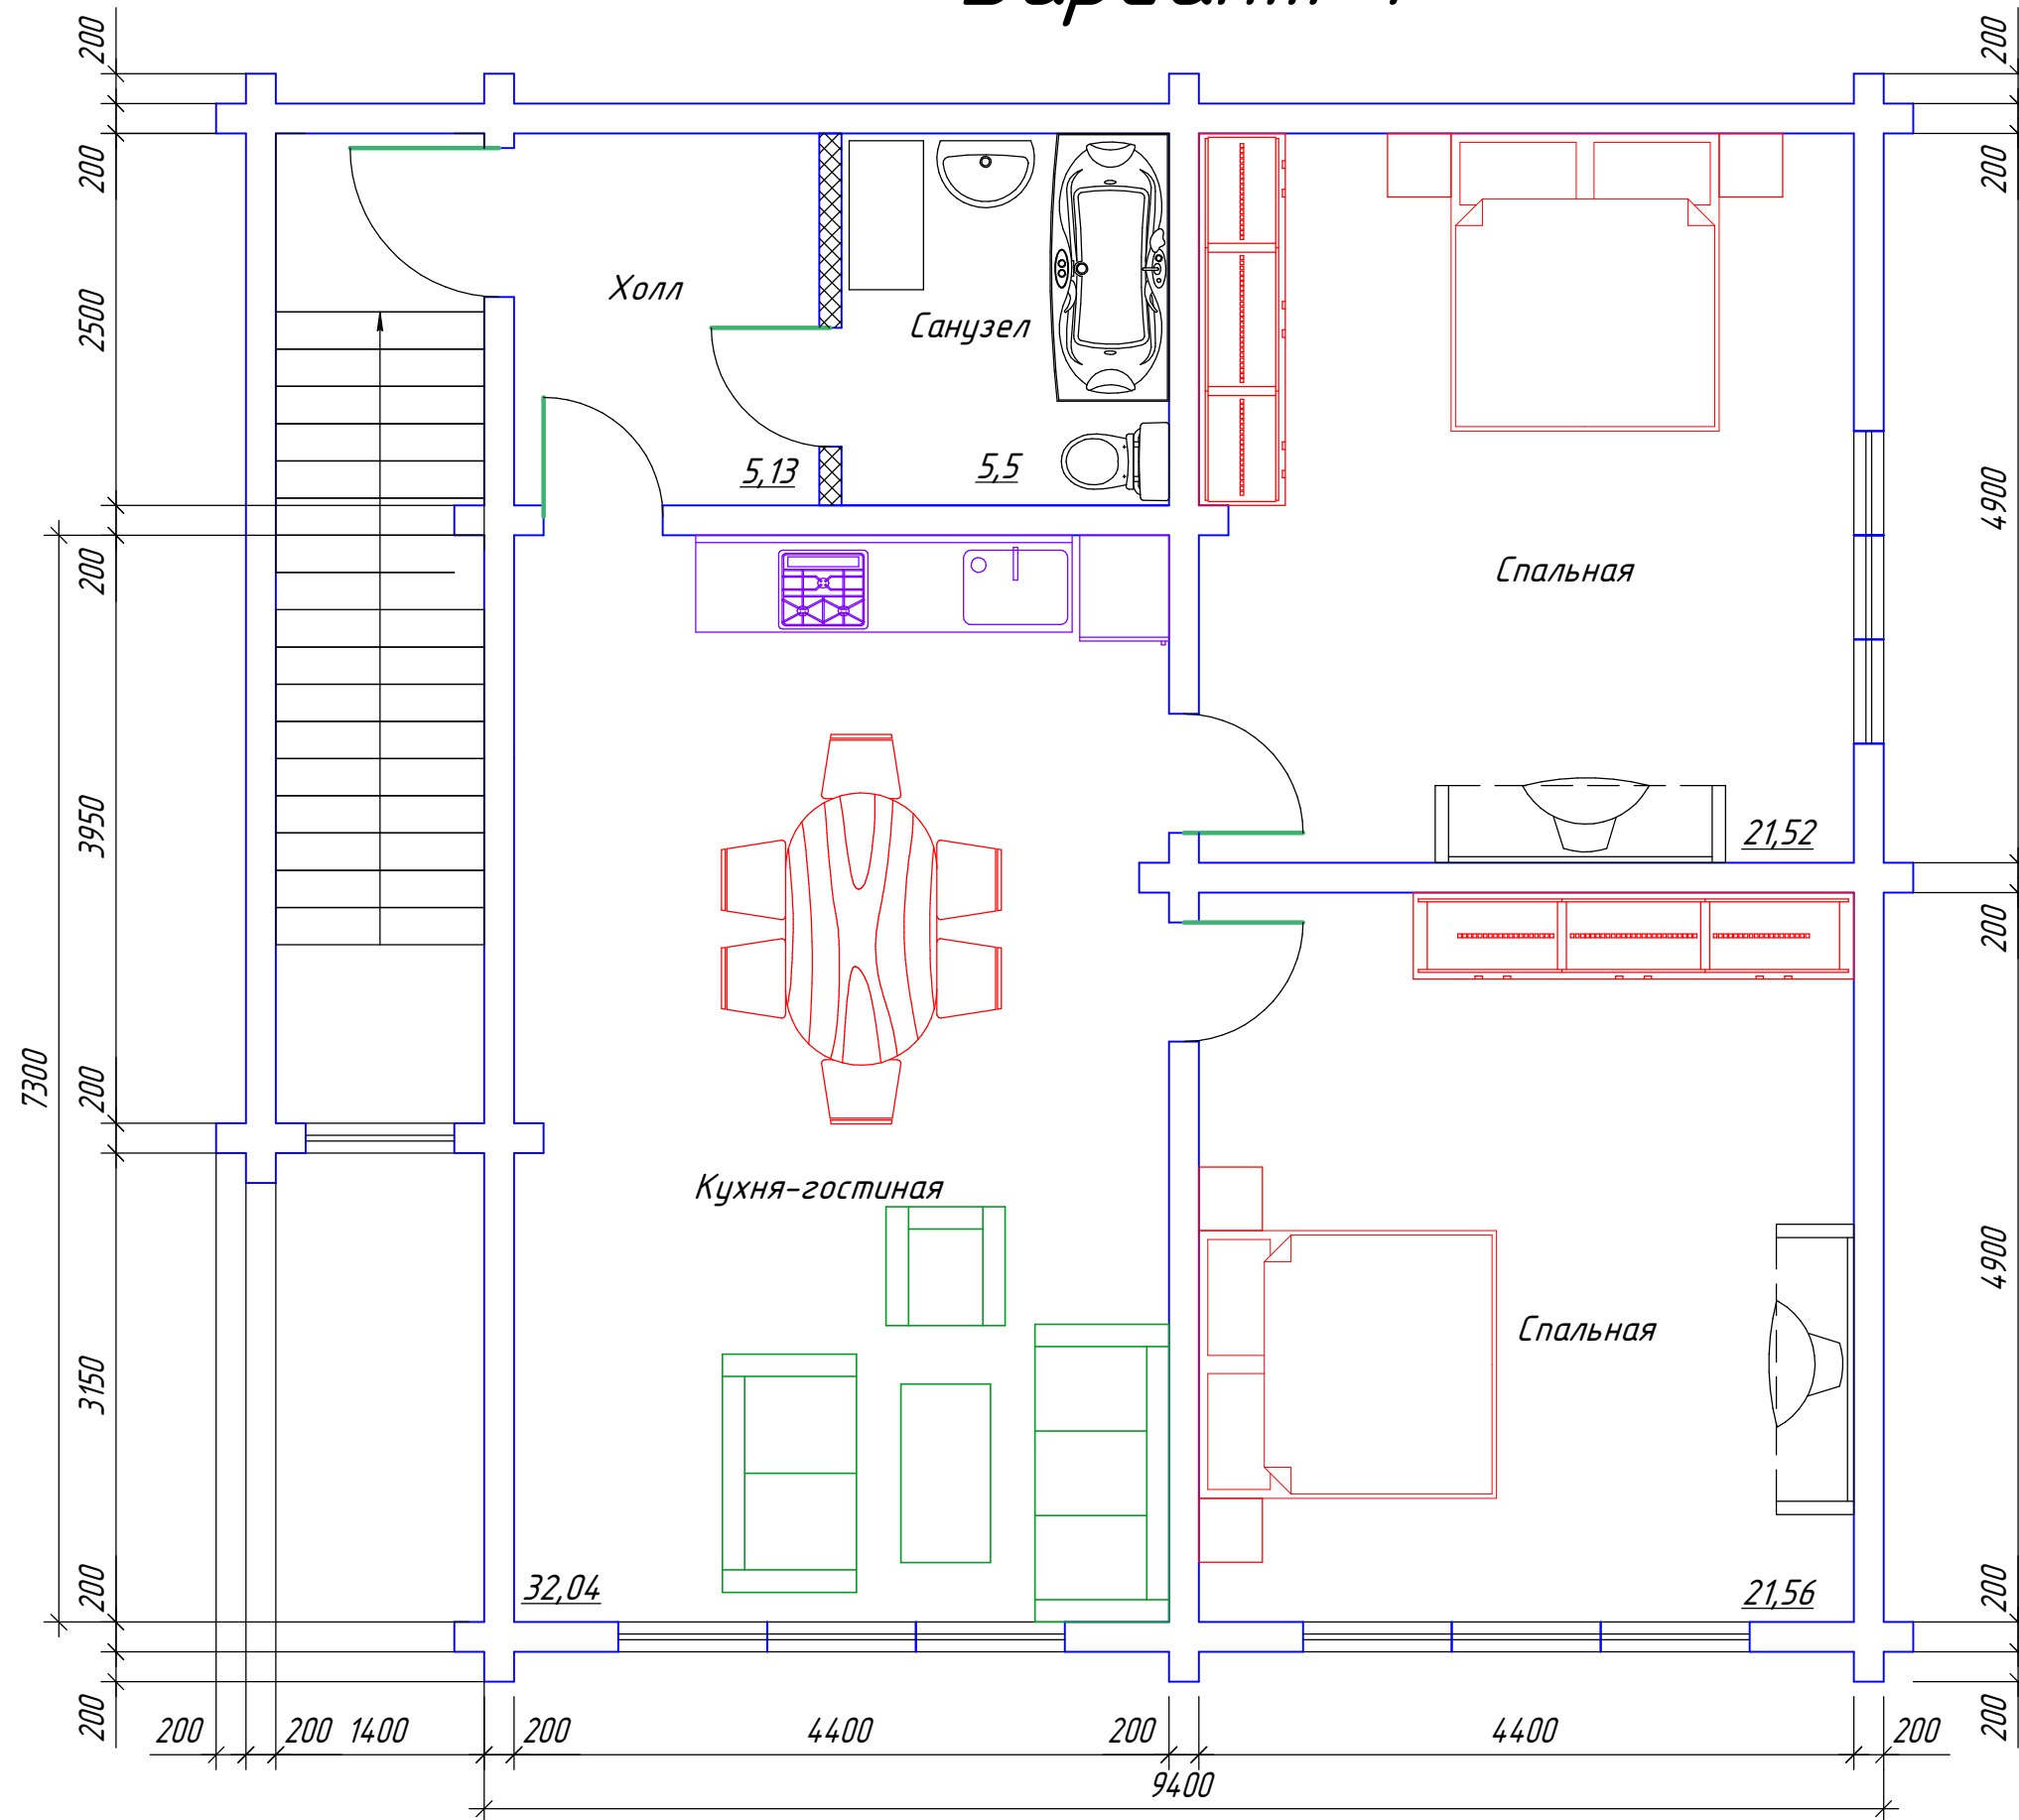


Генеральный план участка
Вариант 1

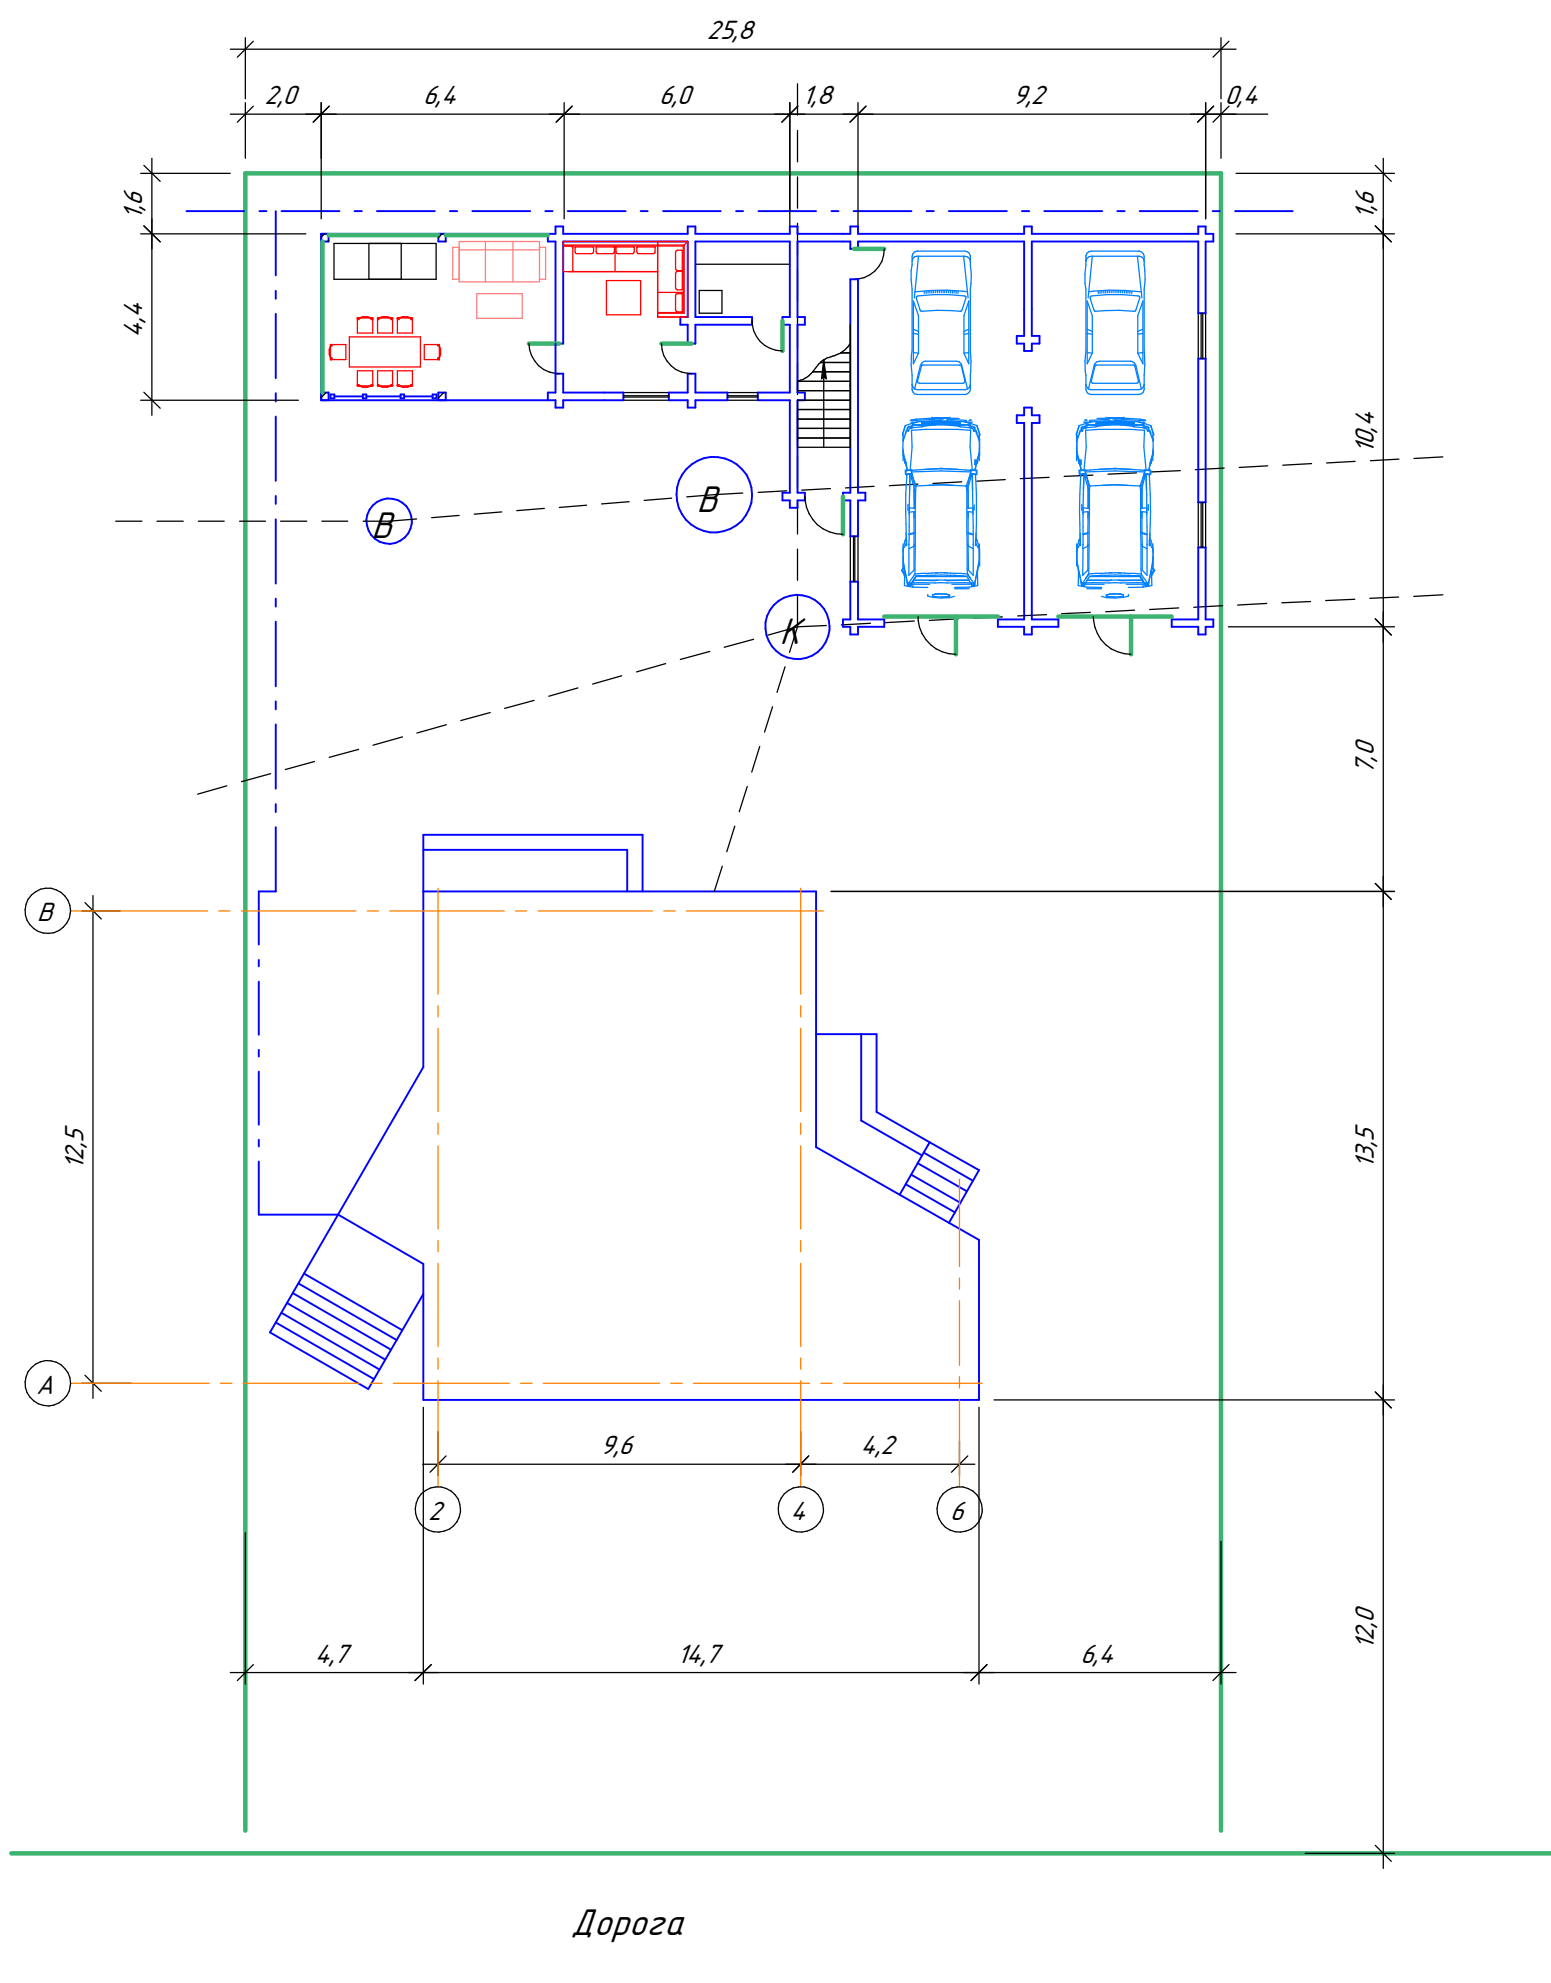

План 1-го этажа Вариант 2

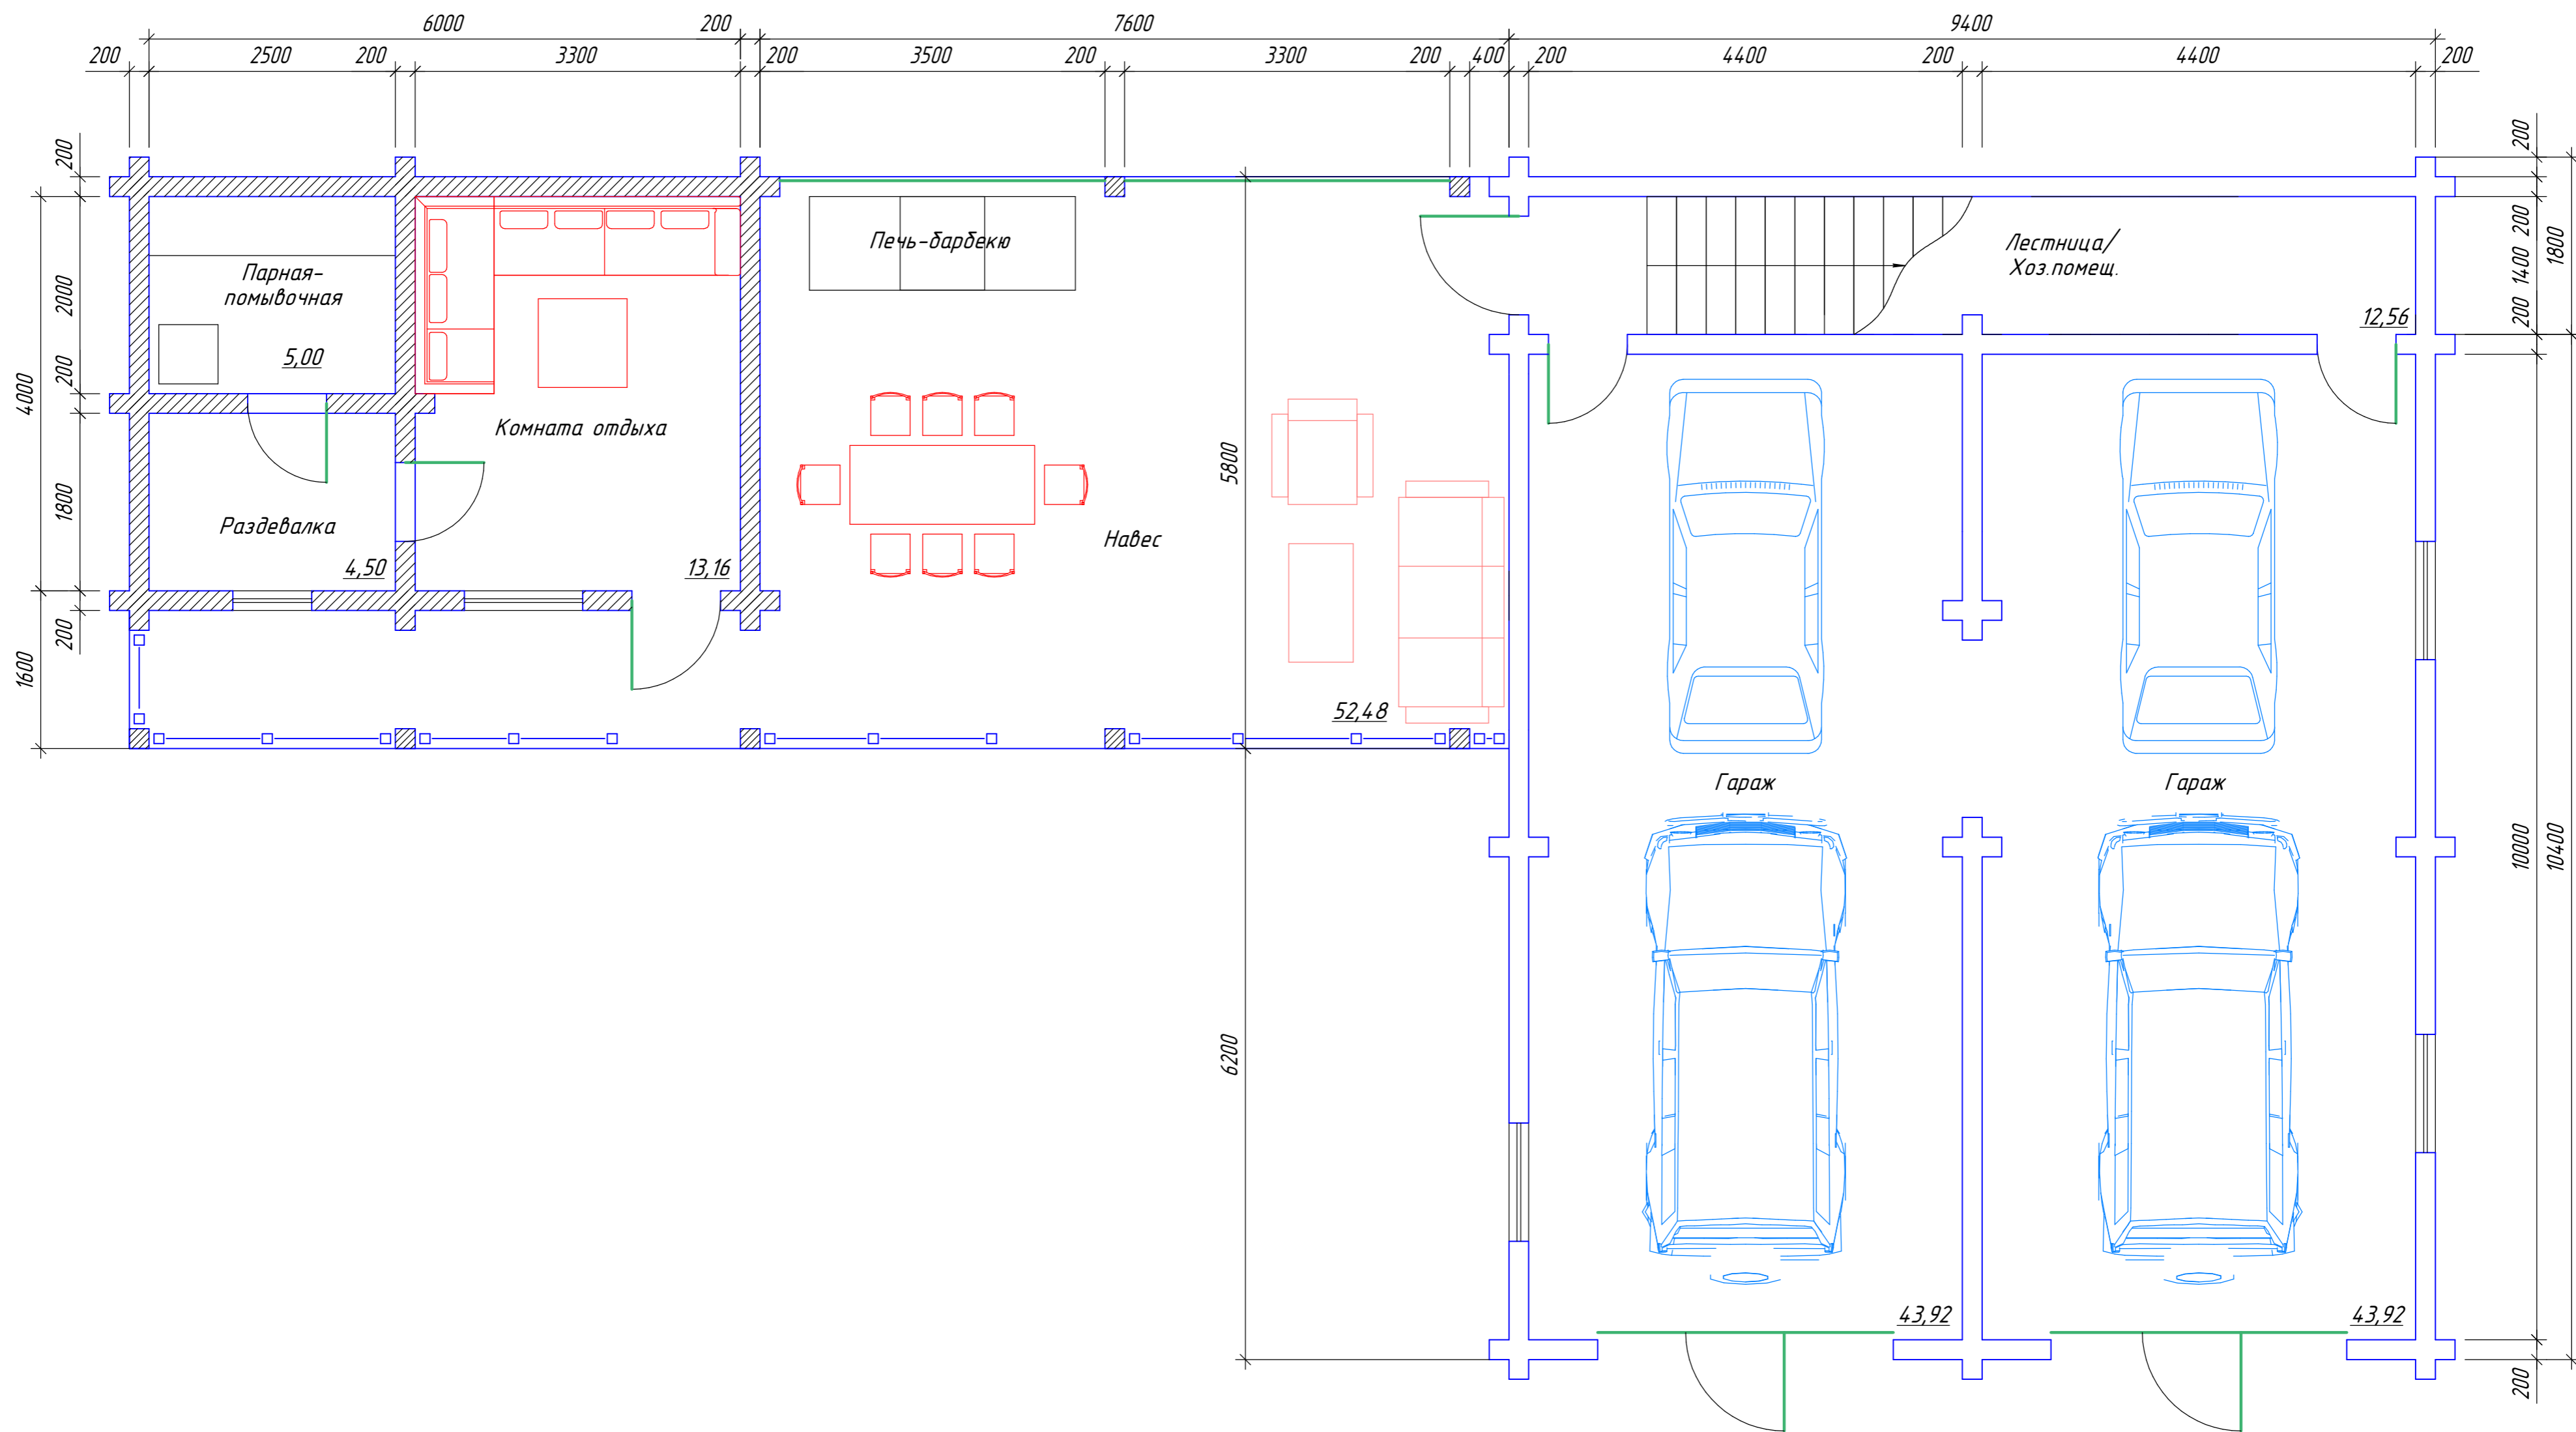

План 2-го этажа. Вариант 2

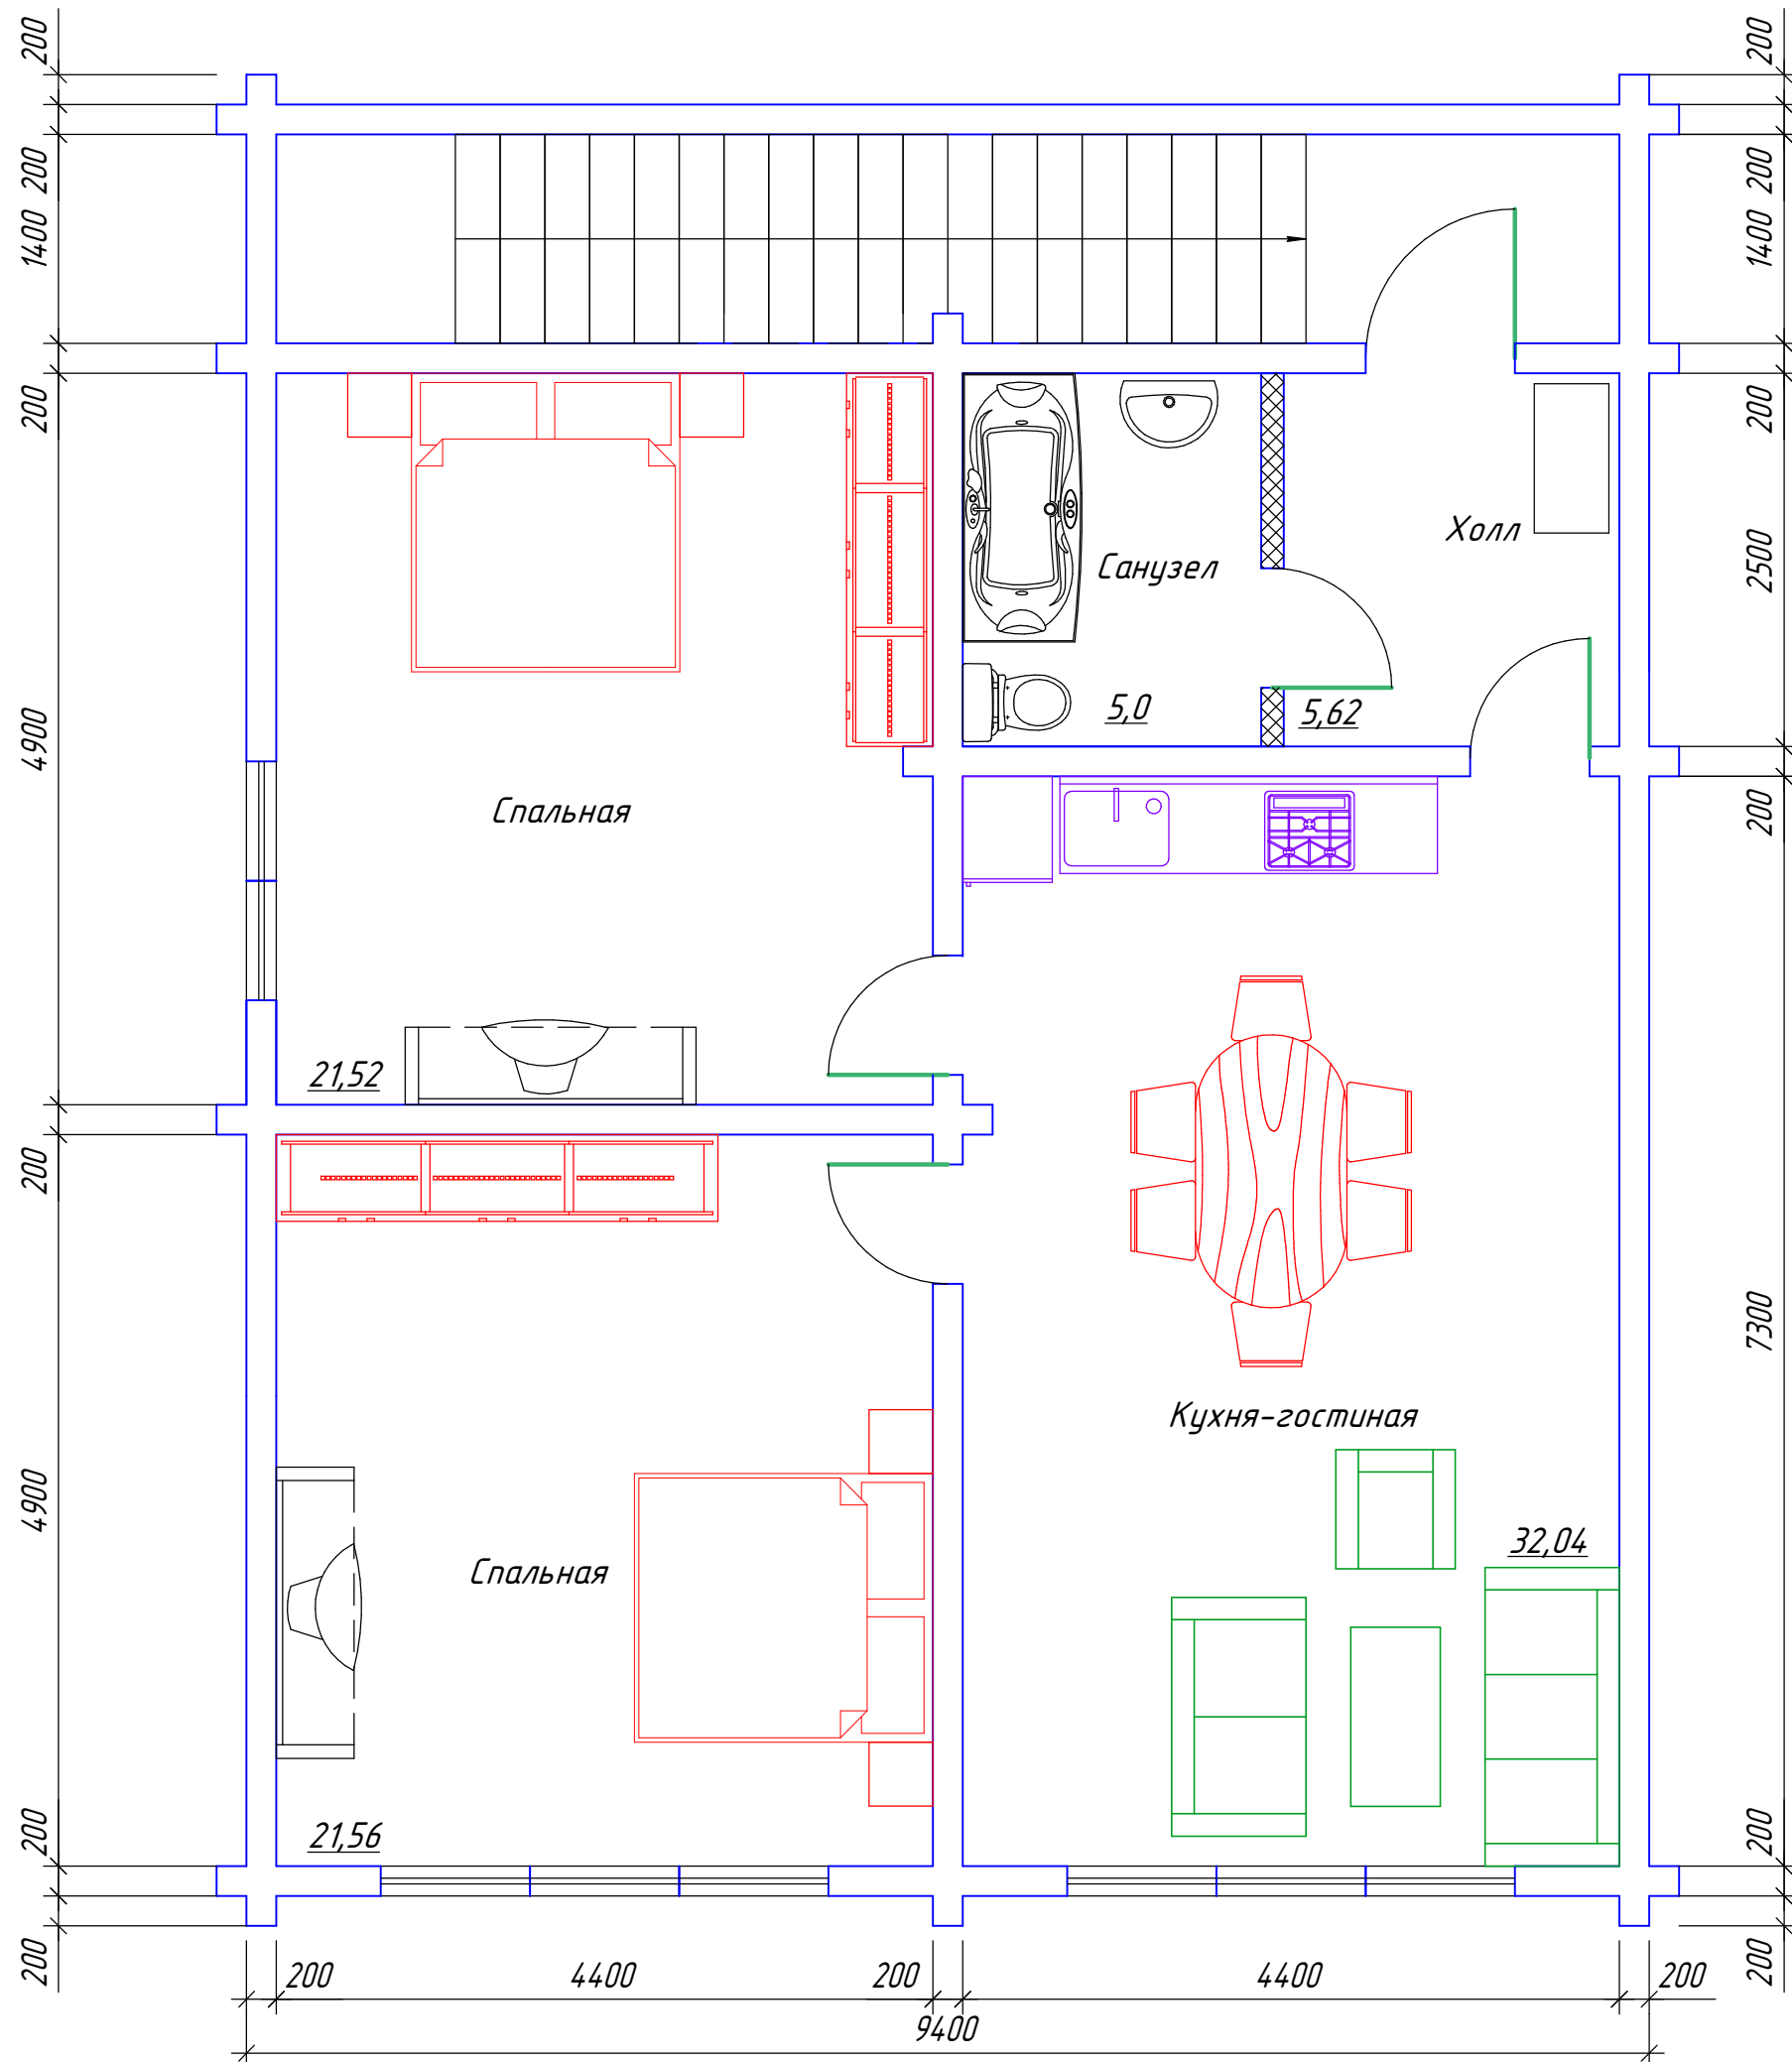

Генеральный план участка
Вариант 2

