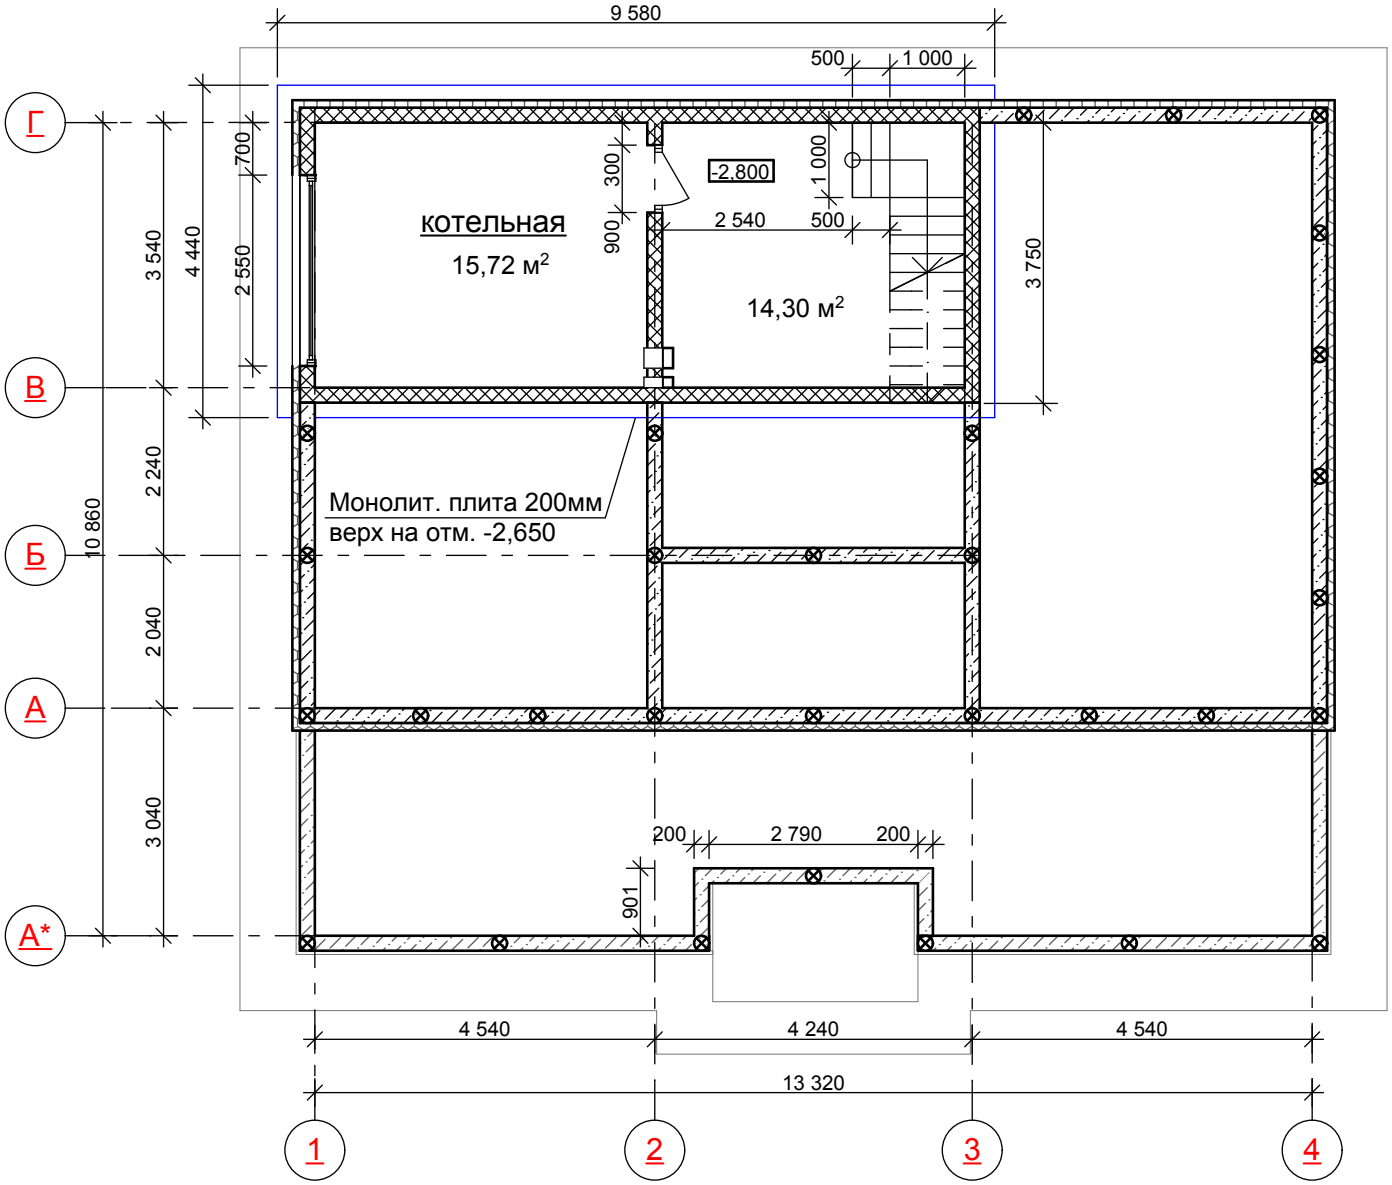

				Индивидуальный жилой дом в г. Выкса Нижегородской области.
Заказчик	Кузьмичев			План подвала. План фундаментной ленты.
ГИП	Щербаков			
Исполн.	Белова			

Стадия	Лист	Листов
П		

ООО "АТ-Строй"