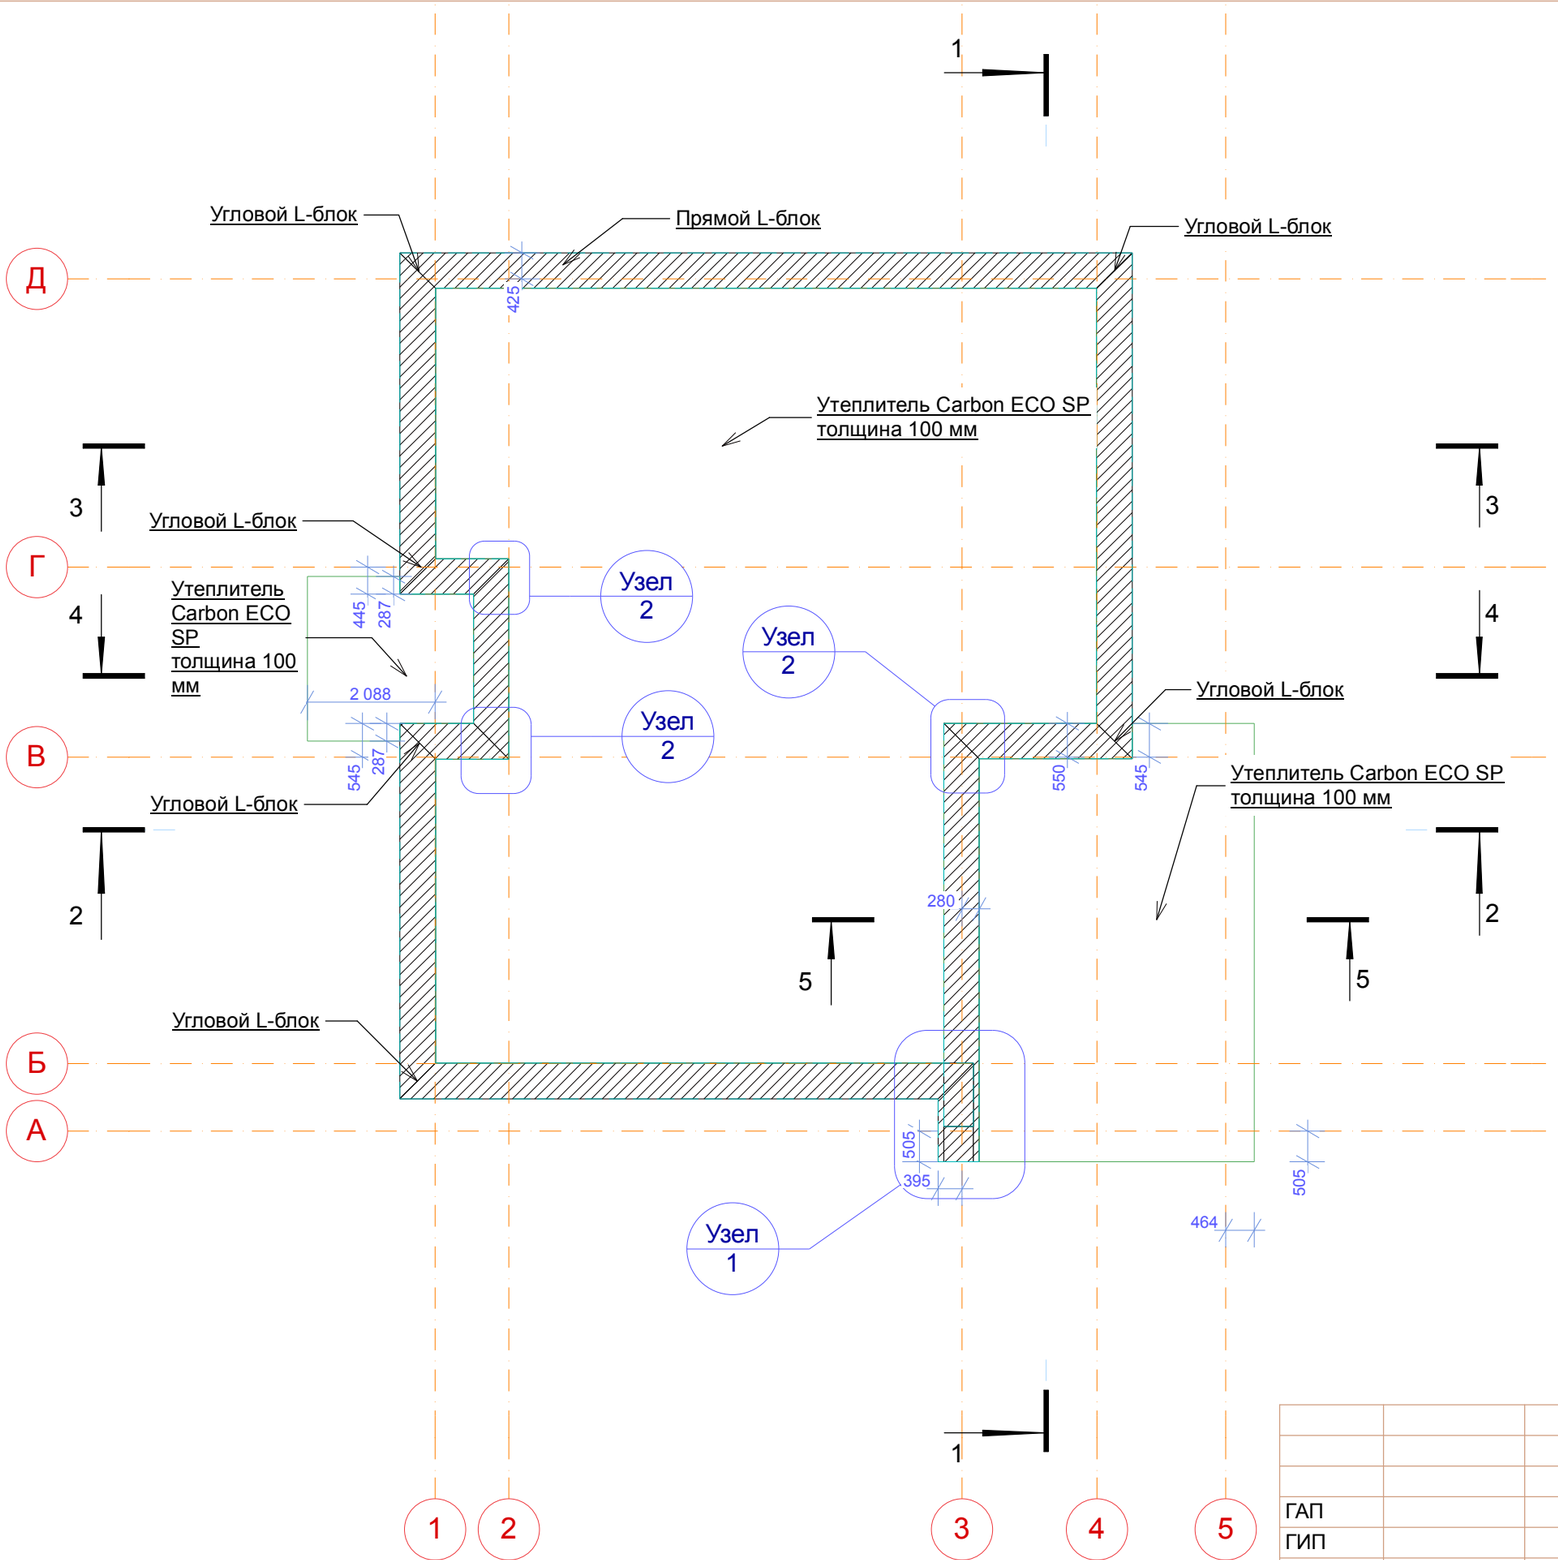

Узел 1

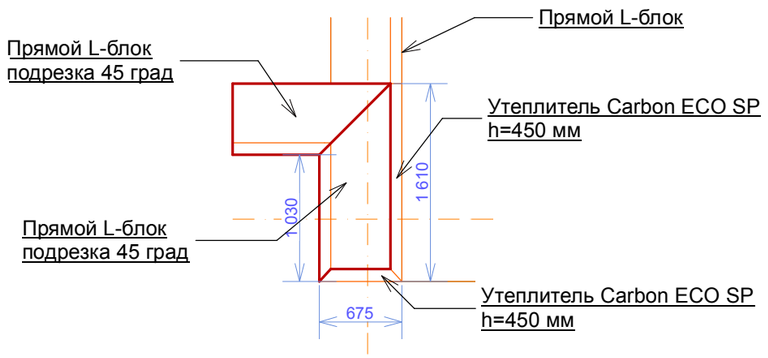

Узел 1 в 3D

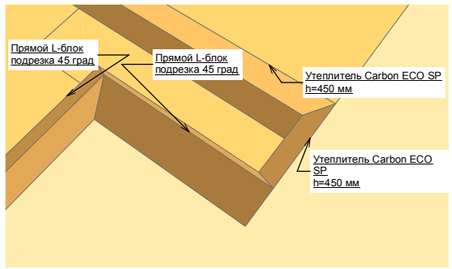

Узел 2

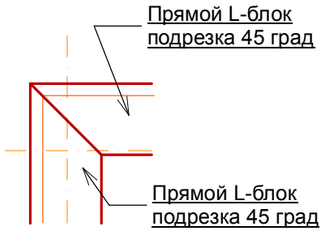

Разрез 5-5

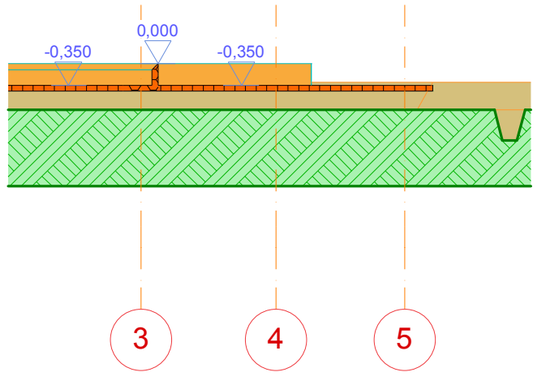

ГАП				Проект одноэтажного жилого дома круглогодичного проживания. ул. 3-я Луговая, д. 10, Борский район, с. Кантаурово, Нижегородская область, заказчик Арапова С.
ГИП				
Нач.отд.				Фундамент УШП — Стадия: П; Лист: 07; Листов: 30
Гл.спец.				
Рук.гр.				
Проверил				План раскладки первого слоя утеплителя
Проектировал				© http://swplate.ru
Н.контр.				t. 499-391-49-36