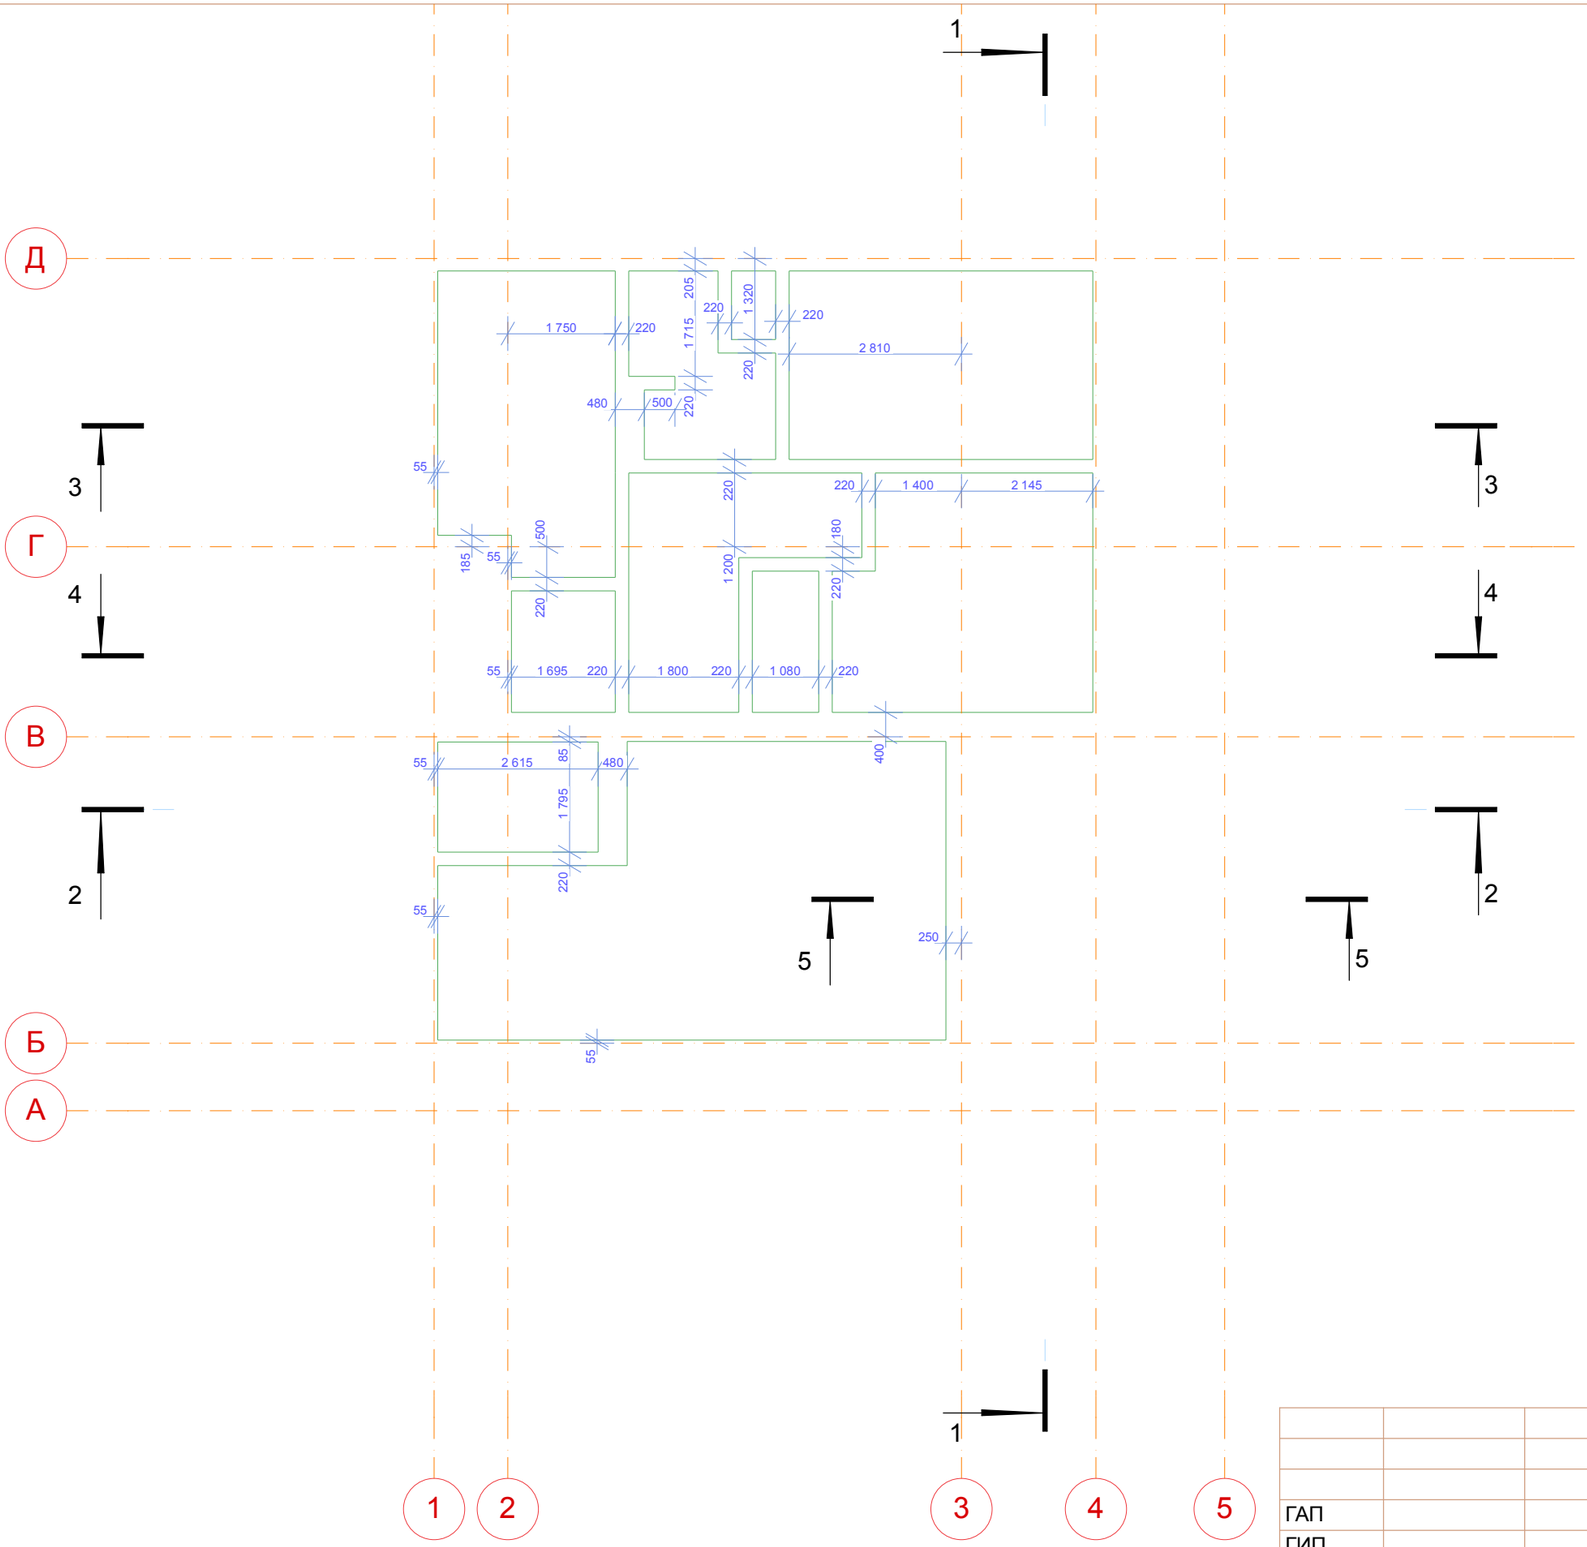

ГАП				Проект одноэтажного жилого дома круглогодичного проживания. ул. 3-я Луговая, д. 10, Борский район, с. Кантауровo, Нижегородская область, заказчик Арапова С.	
ГИП					
Нач.отд.				Фундамент УШП	Стадия: П; Лист: 09; Листов: 30
Гл.спец.					
Рук.гр.					
Проверил				План раскладки третьего слоя утеплителя	© http://swplate.ru t. 499-391-49-36
Проектировал					
Н.контр.					